


**上越工業用水道 R8上工委専第2号 天日乾燥池整備及び発生土運搬業務
図面目録**

[illegible]


天日乾燥池 2,4,6,8,9号

天日乾燥池 1,3,5,7,10号

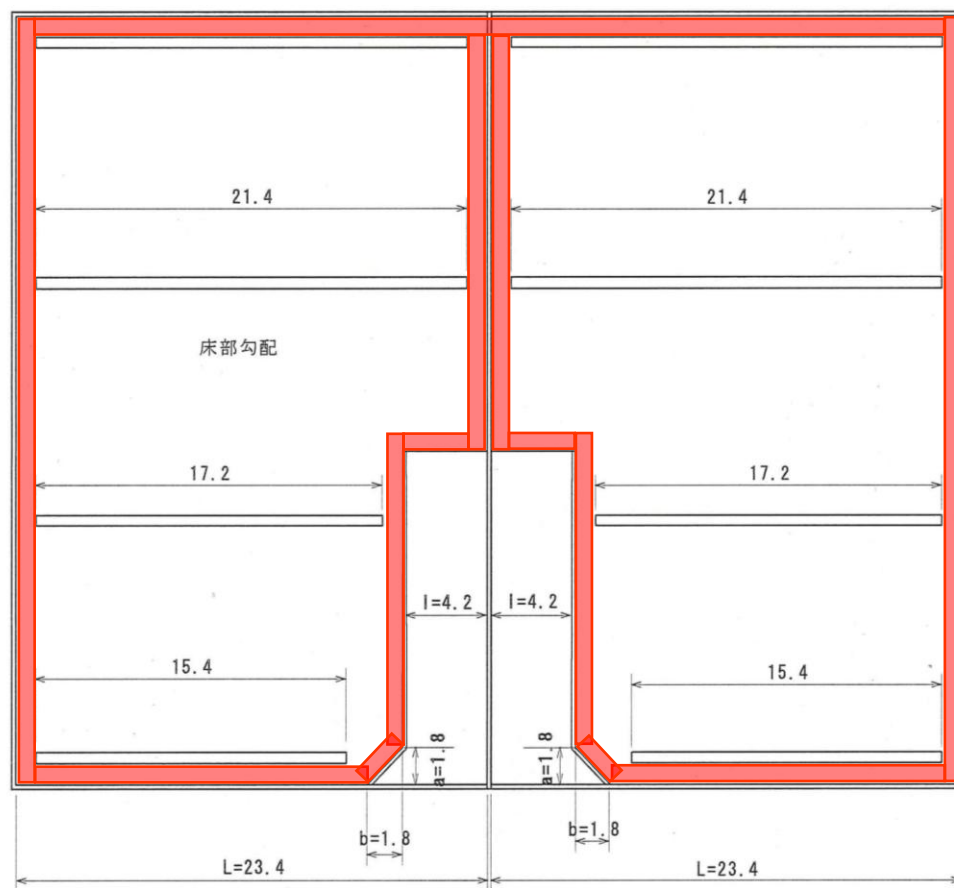

平面図

単位：m

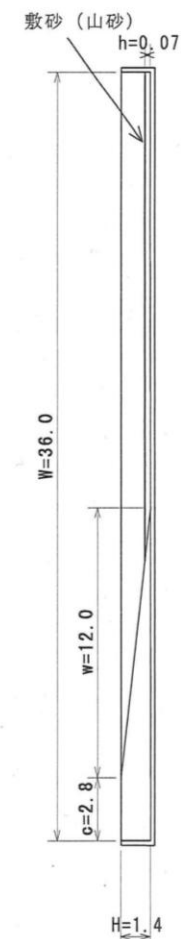


断面図

人力作業範囲： ■■■■
土砂掘削作業及び砂整地、敷き均し作業に当たっては、天日乾燥池の壁面から50cmの範囲については、人力により作業すること。

委託名	上越工業用水道 天日乾燥池整備及び発生土運搬業務委託				
図面名称	天日乾燥池1～10号池構造図				
図面番号	1/9	調査	-	縮尺	-
日付	2026年9月				
上越利水事務所					


天日乾燥池 12号

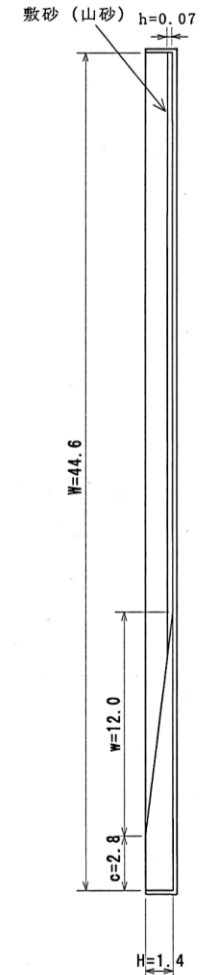

断面図


委 託 名	上越工業用水道 天日乾燥池整備及び発生土運搬業務委託				
図面名称	天日乾燥池11・12号池構造図				
図面番号	2/9	調査	-	縮尺	-
日 付	2026年9月				
上 越 利 水 事 務 所					

天日乾燥池 14号

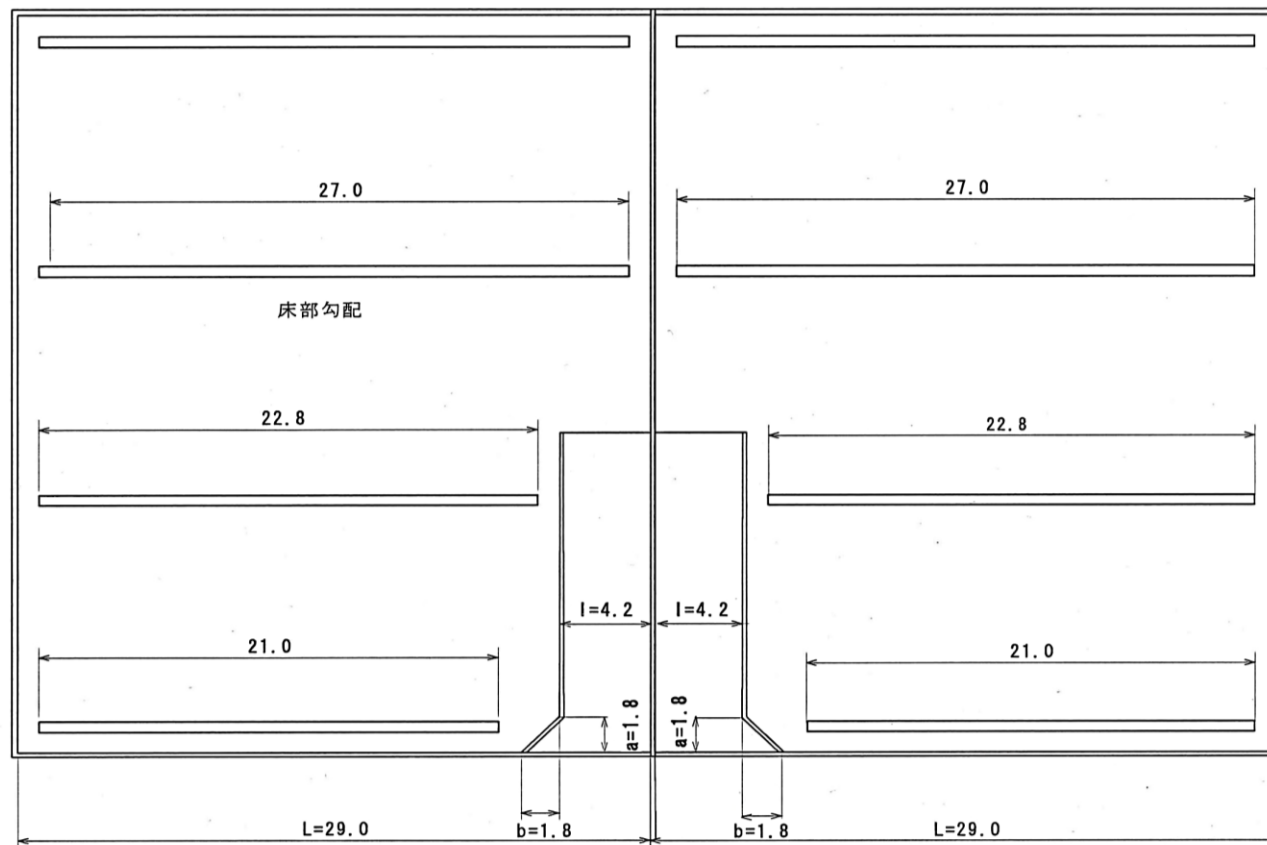

平面図

單位：m

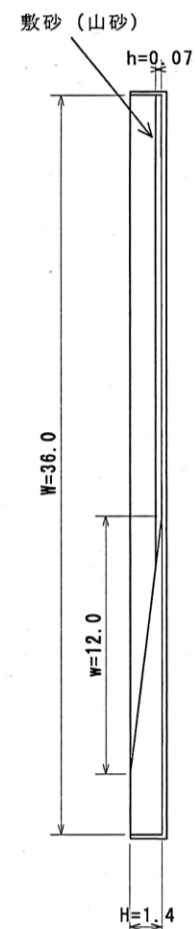


断面図


委 託 名	上越工業用水道 天日乾燥池整備及び発生土運搬業務委託				
図面名称	天日乾燥池13・14号池構造図				
図面番号	3/9	調査	-	縮尺	-
日 付	2026年9月				
上 越 利 水 事 務 所					

【除草概要】

・天日乾燥池内（3号池、4号池、10号池）

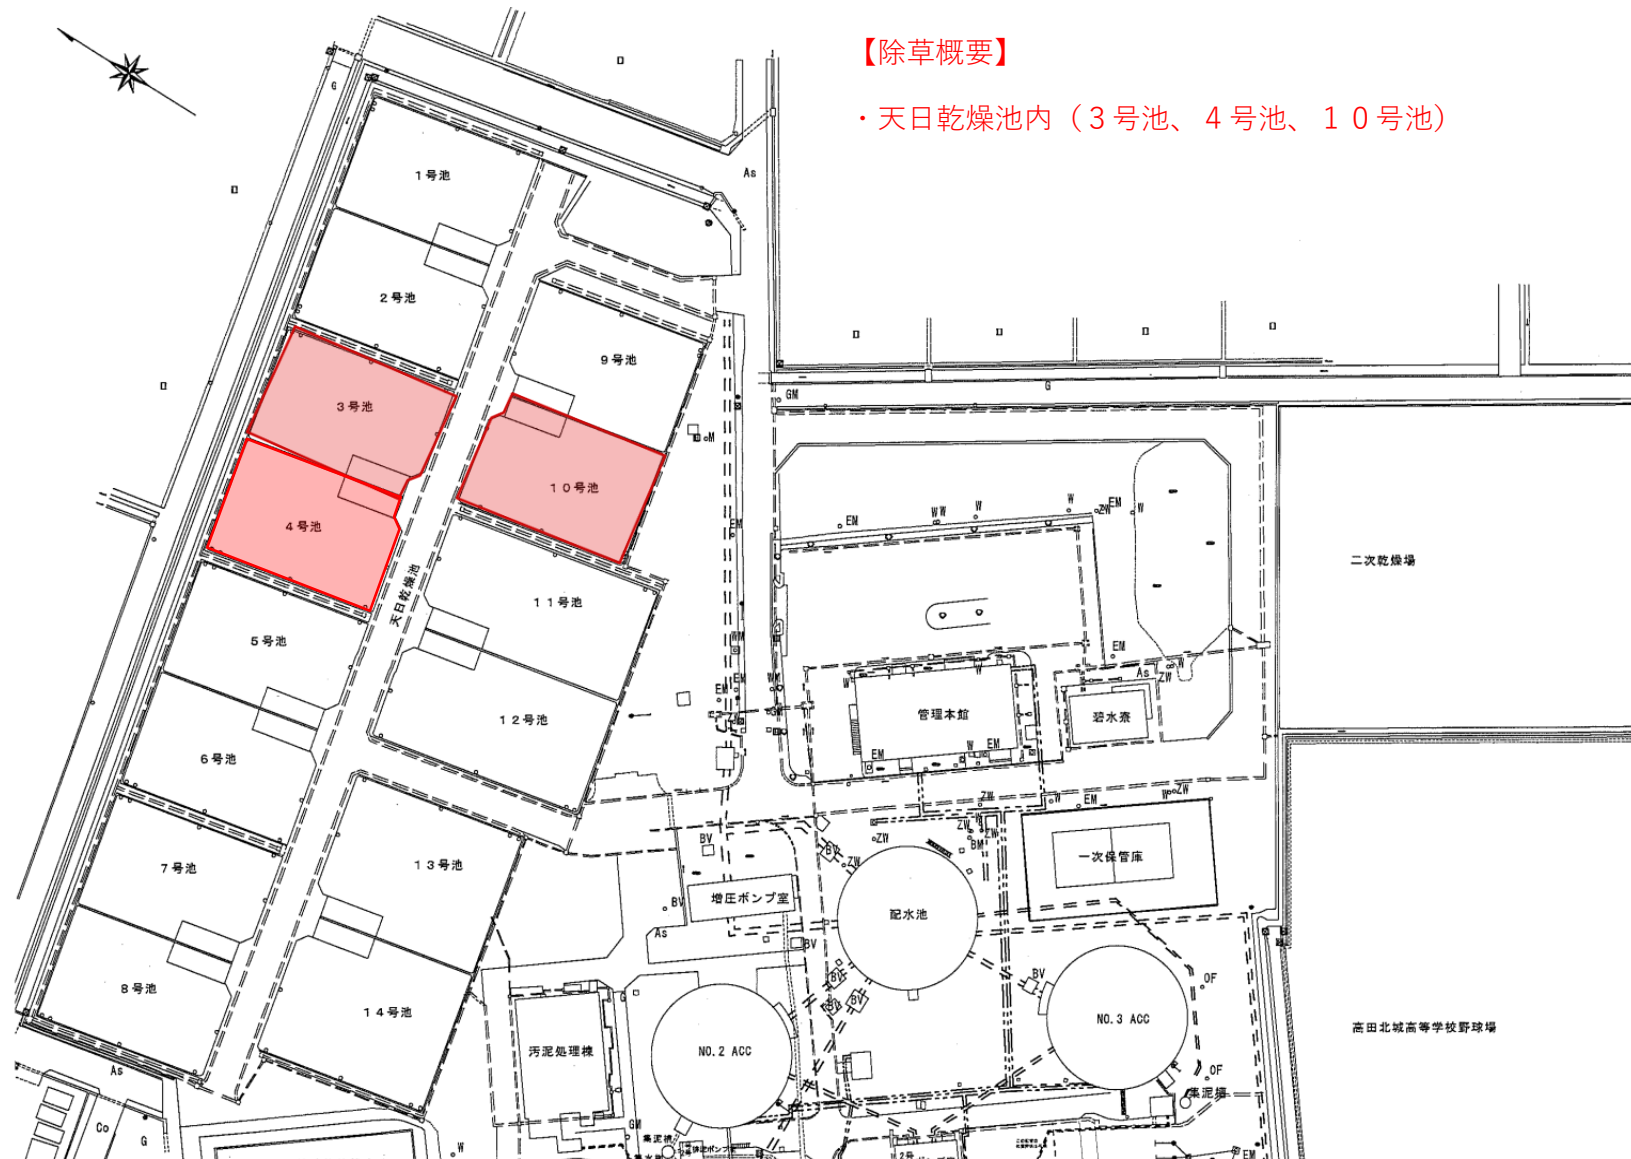

委託名	上越工業用水道 天日乾燥池整備及び発生土運搬業務委託				
図面名称	除草概要図				
図面番号	6/9	調査	-	縮尺	-
日付	2026年9月				
上越利水事務所					

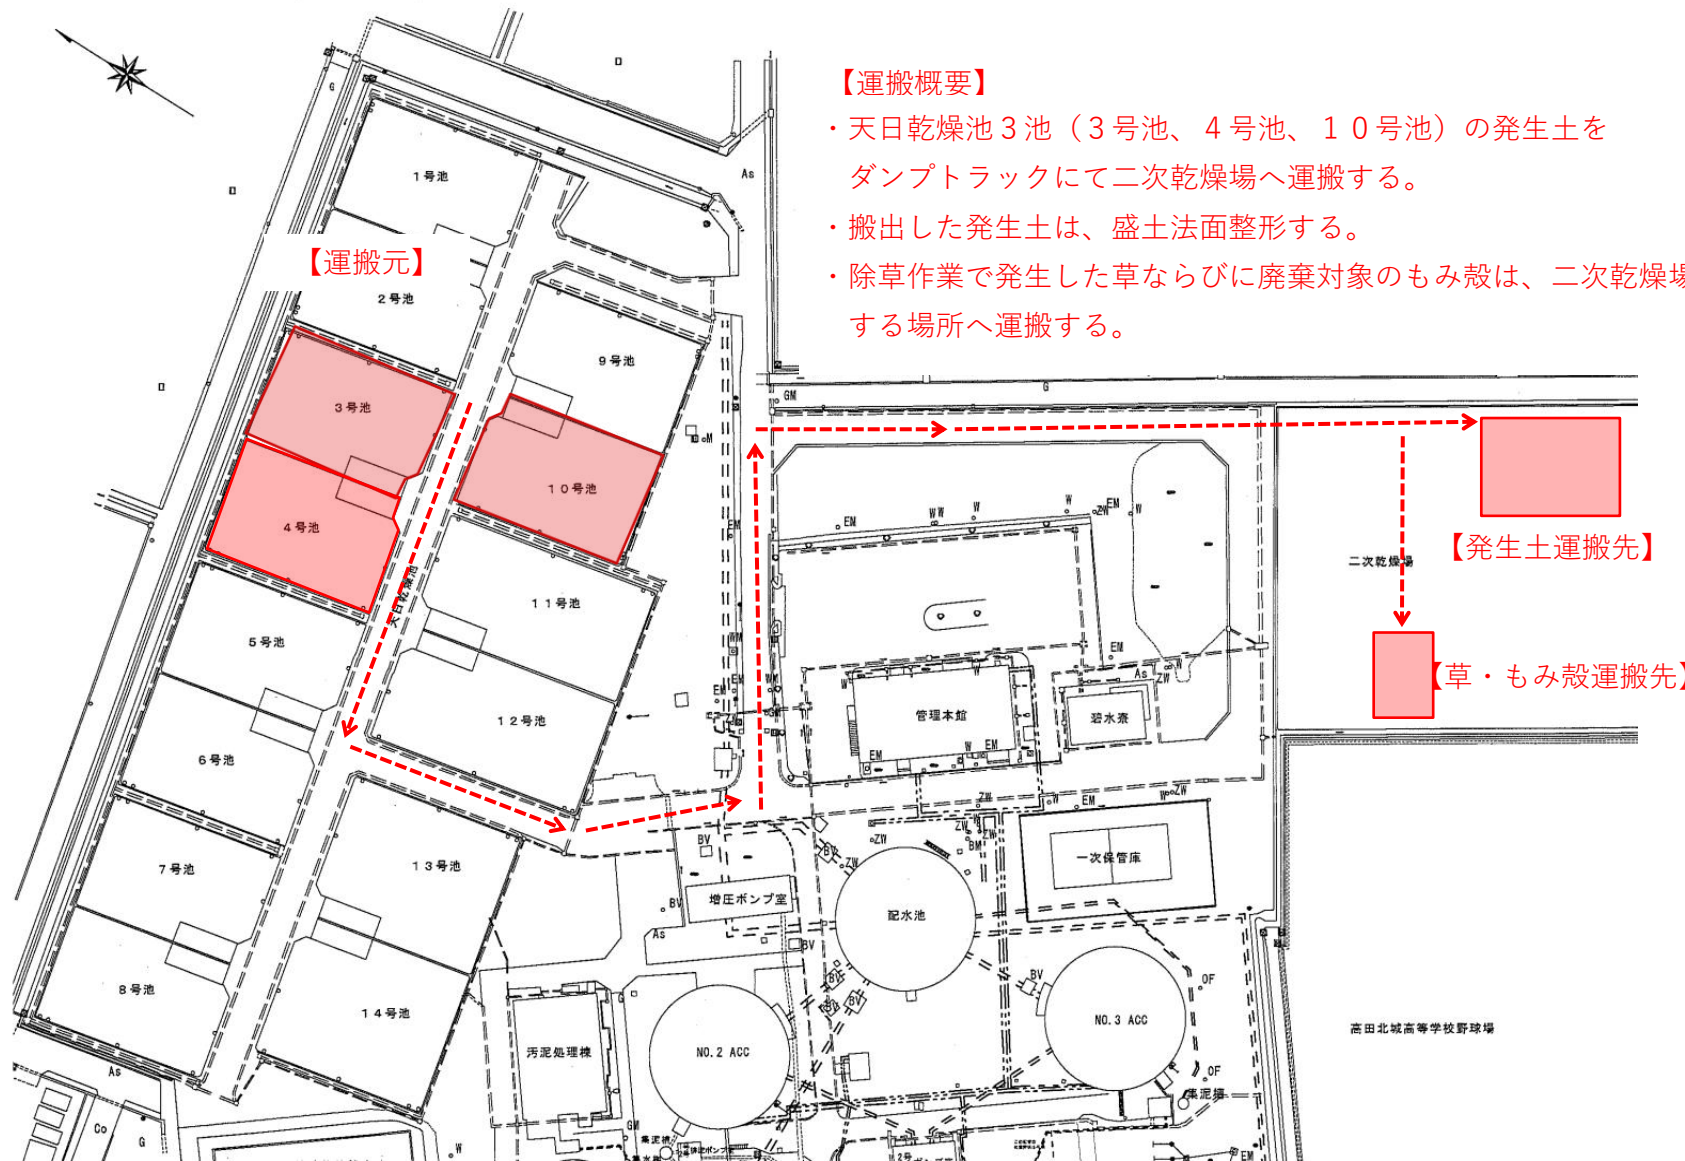


【運搬概要】

- ・天日乾燥池3池（3号池、4号池、10号池）の発生土をダンプトラックにて二次乾燥場へ運搬する。
- ・搬出した発生土は、盛土法面整形する。
- ・除草作業で発生した草ならびに廃棄対象のもみ殻は、二次乾燥場の指定する場所へ運搬する。

委 託 名	上越工業用水道 天日乾燥池整備及び発生土運搬業務委託				
図面名称	発生土搬出概要図				
図面番号	7/9	調査	-	縮尺	-
日 付	2026年9月				
上	越	利	水	事	務 所

【敷鉄板概要】


- ・ 二次乾燥場及び搬入通路を防護する。（35枚）
- ・ 発生土を搬出する天日乾燥池の乗り入れ口を防護する。（3枚）
- ・ 敷鉄板使用量（全38枚）

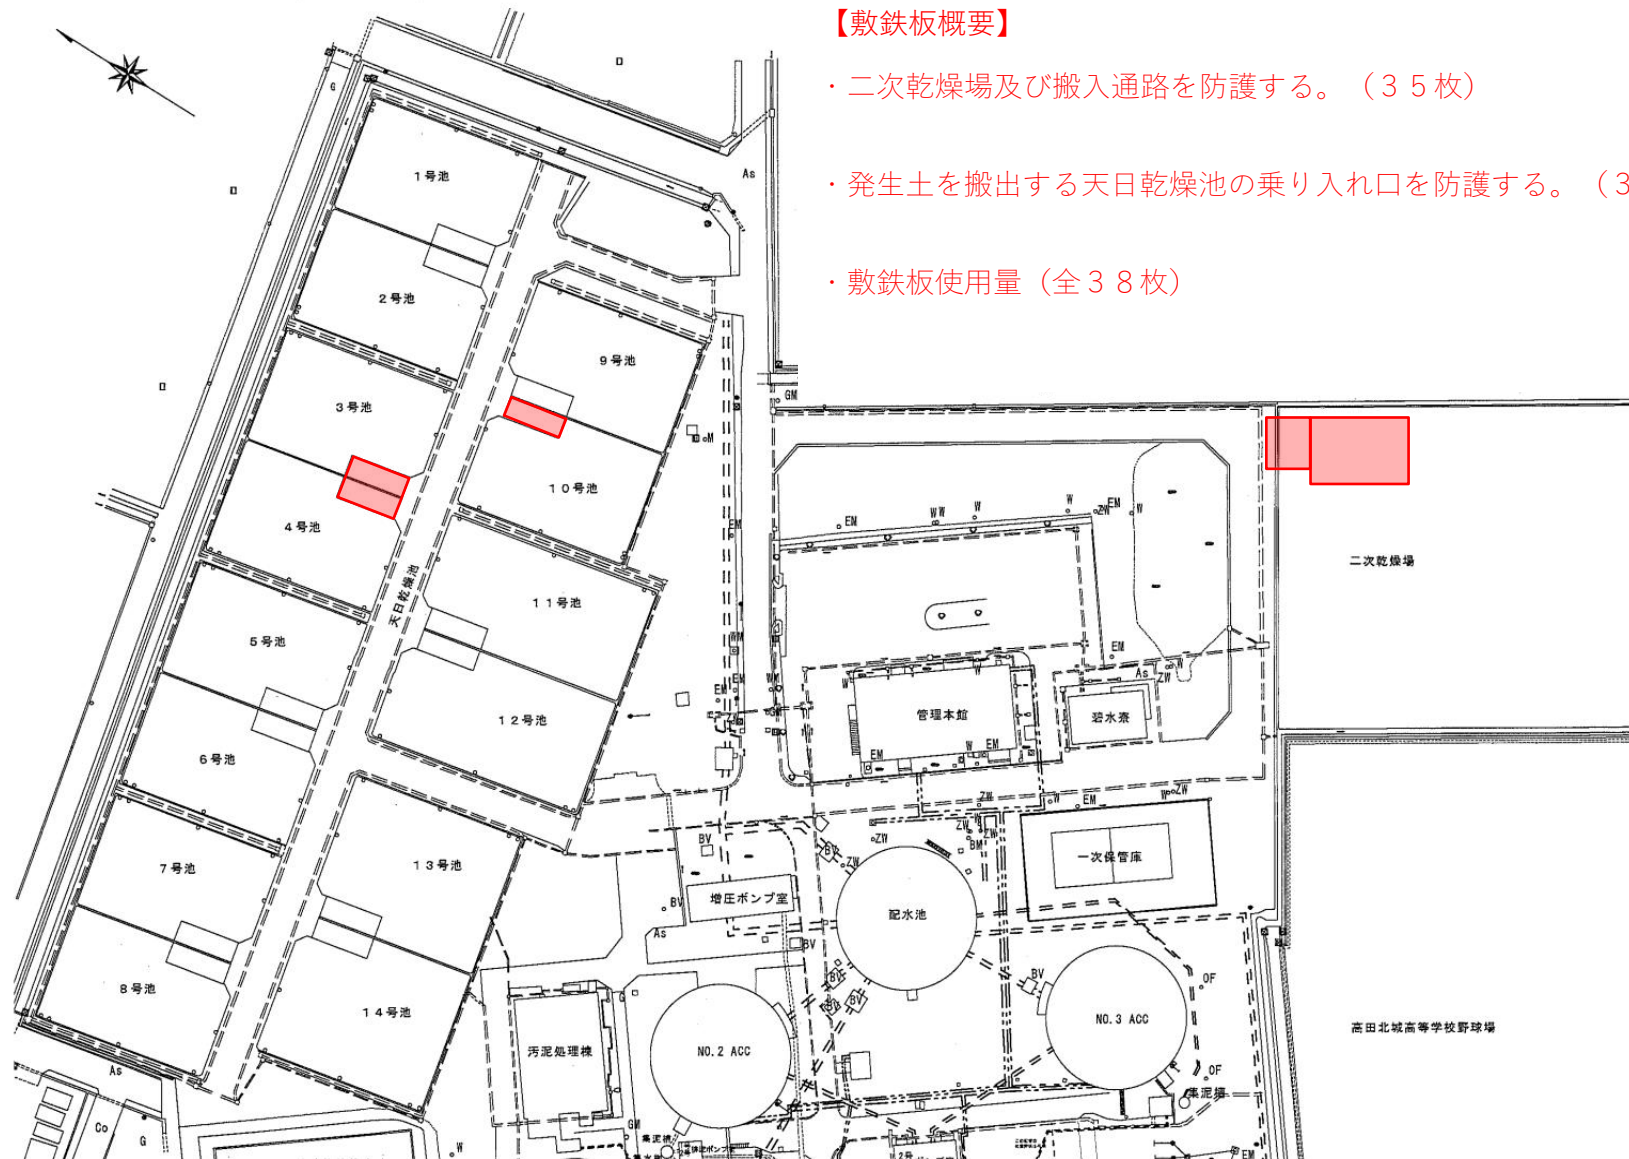

委託名	上越工業用水道 天日乾燥池整備及び発生土運搬業務委託				
図面名称	敷鉄板布設図				
図面番号	8/9	調査	-	縮尺	-
日付	2026年9月				
上越利水事務所					

【防塵（散水）概要】

・運搬する経路について、道路の汚損・飛散防止を行うこと。

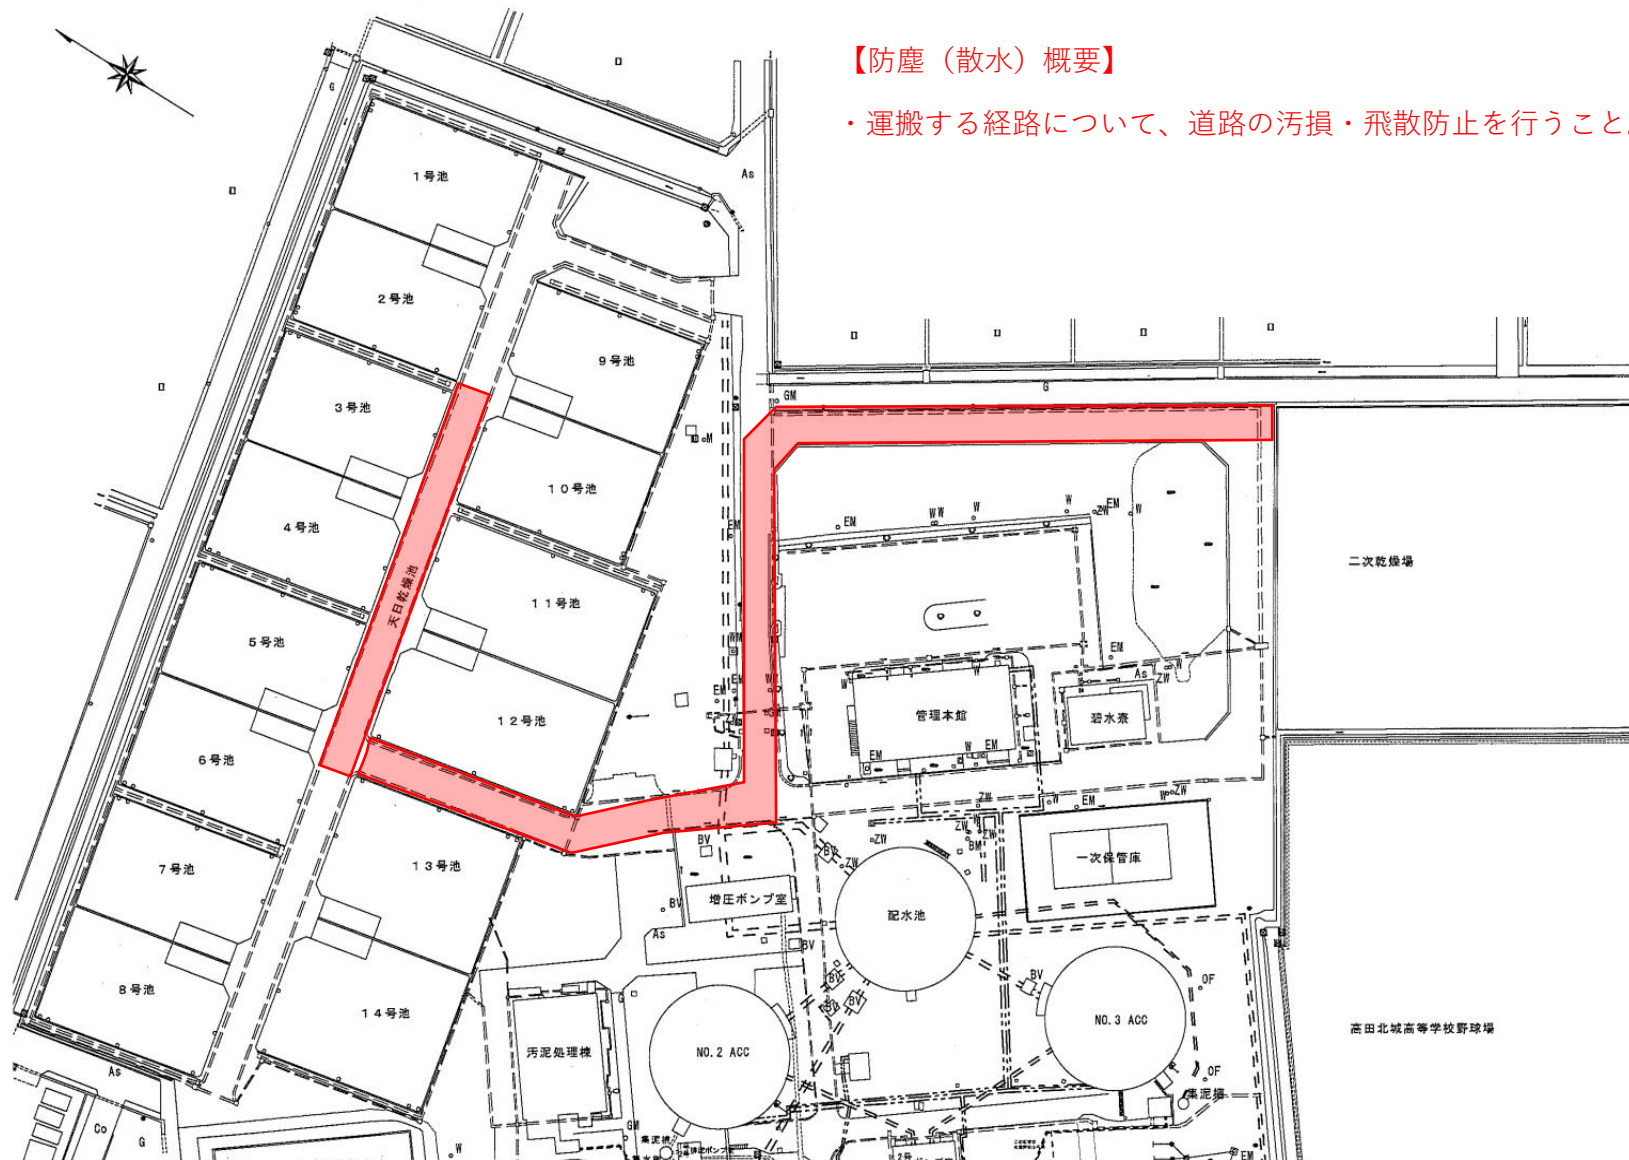

委託名	上越工業用水道 天日乾燥池整備及び発生土運搬業務委託				
図面名称	防塵処理(散水)概要図				
図面番号	9/9	調査	-	縮尺	-
日付	2026年9月				
上越利水事務所					