


三面発電所 PCB廃棄物収集運搬・処分業務委託

No.	図 面 名 称
1	三面発電所 位置図
2	三面発電所 進入路門
3	三面発電所 進入路門～シャッター付近
4	三面発電所 シャッター前
5	三面発電所 平面図 1階
6	PCB廃棄物保管状況



委託名	三面発電所 PCB廃棄物収集運搬・処分業務委託			
図面名称	三面発電所 位置図			
図面番号	1	縮尺	No scale	
日付		調査	設計	
新潟県発電管理センター				

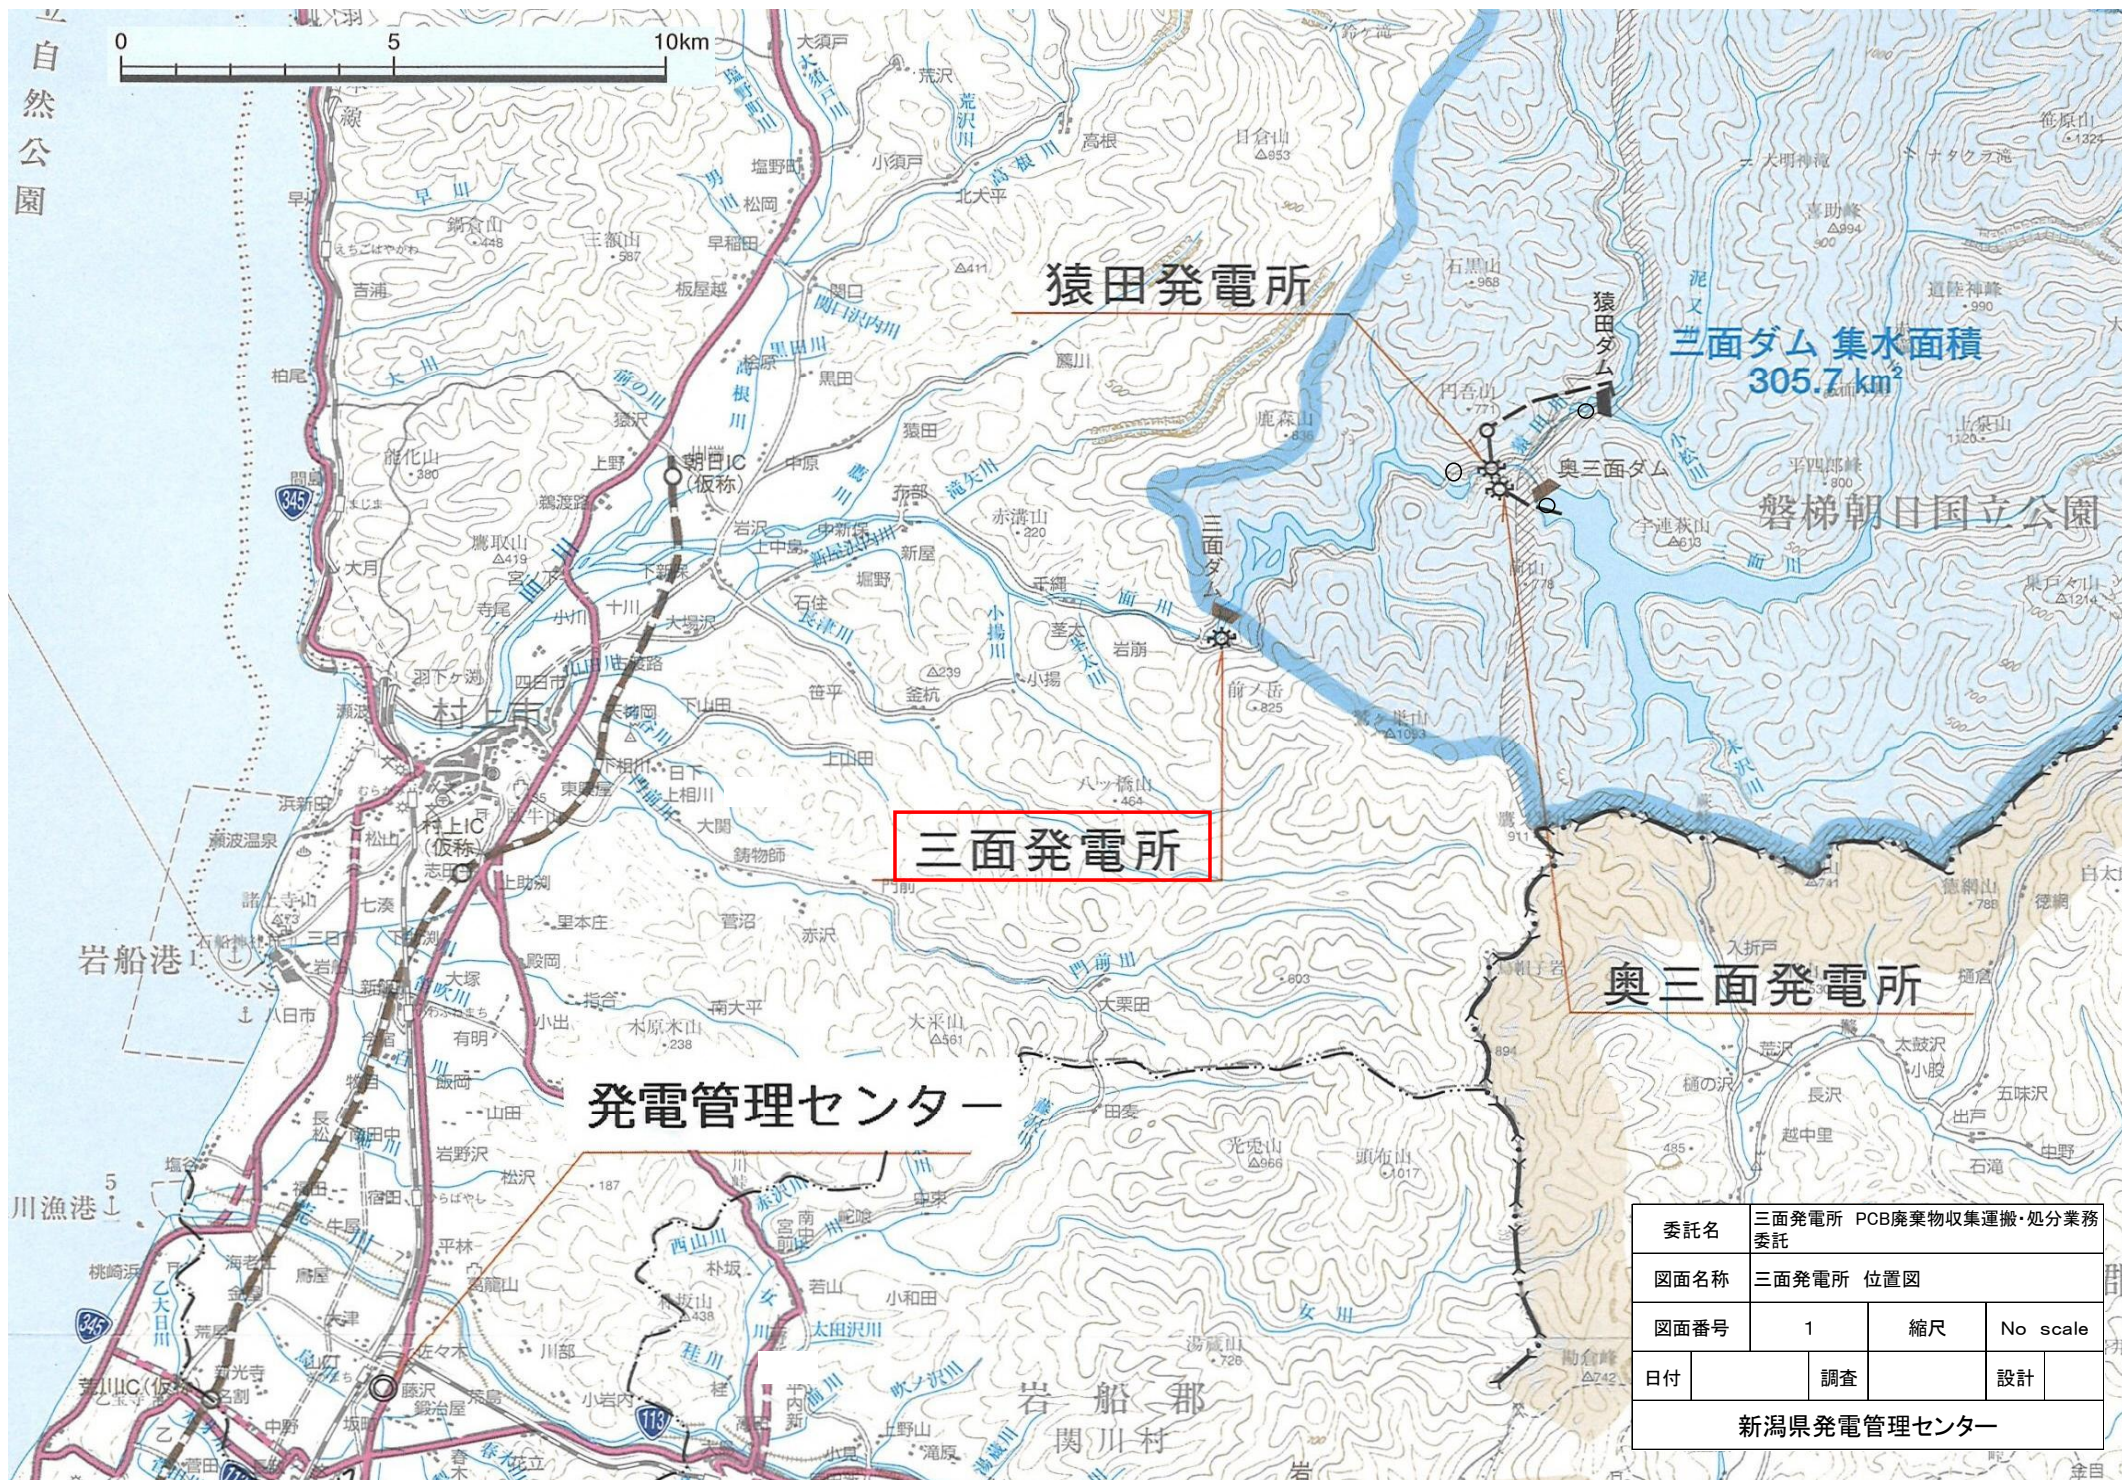

委託名	三面発電所 PCB廃棄物収集運搬・処分業務委託			
図面名称	三面発電所 進入路門			
図面番号	2	縮尺	No scale	
日付		調査		設計
新潟県発電管理センター				



搬出経路



委託名	三面発電所 PCB廃棄物収集運搬・処分業務委託			
図面名称	三面発電所 進入路門～シャッター付近			
図面番号	3	縮尺	No scale	
日付		調査	設計	
新潟県発電管理センター				



3450mm

搬出経路


委託名	三面発電所 PCB廃棄物収集運搬・処分業務委託			
図面名称	三面発電所 シャッター前			
図面番号	4	縮尺	No scale	
日付		調査	設計	
新潟県発電管理センター				

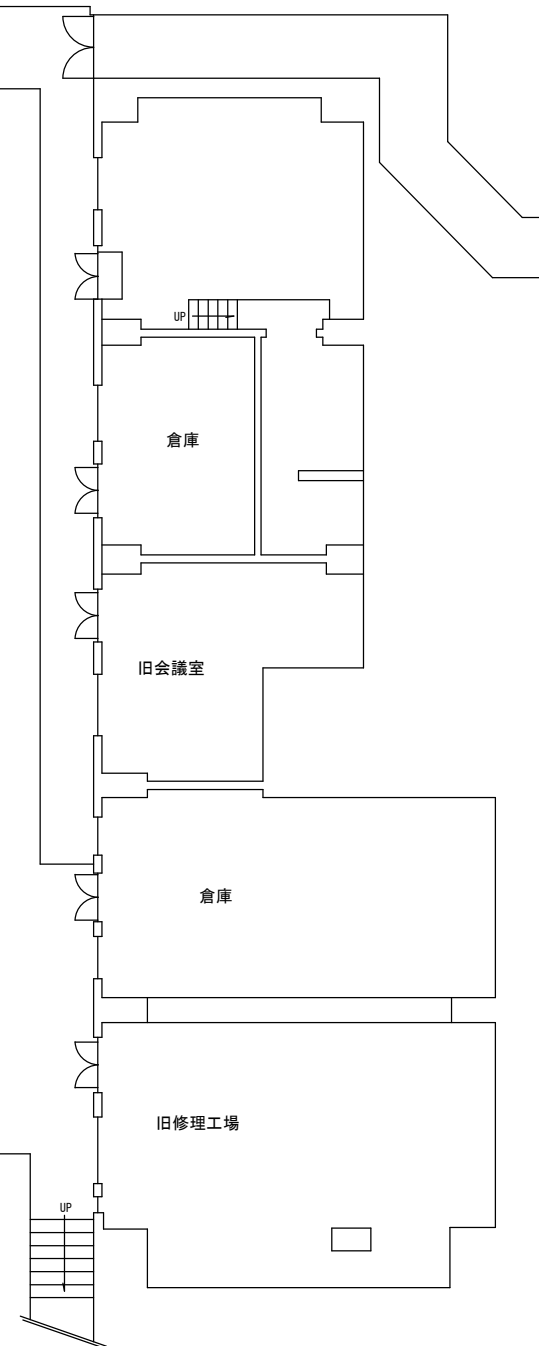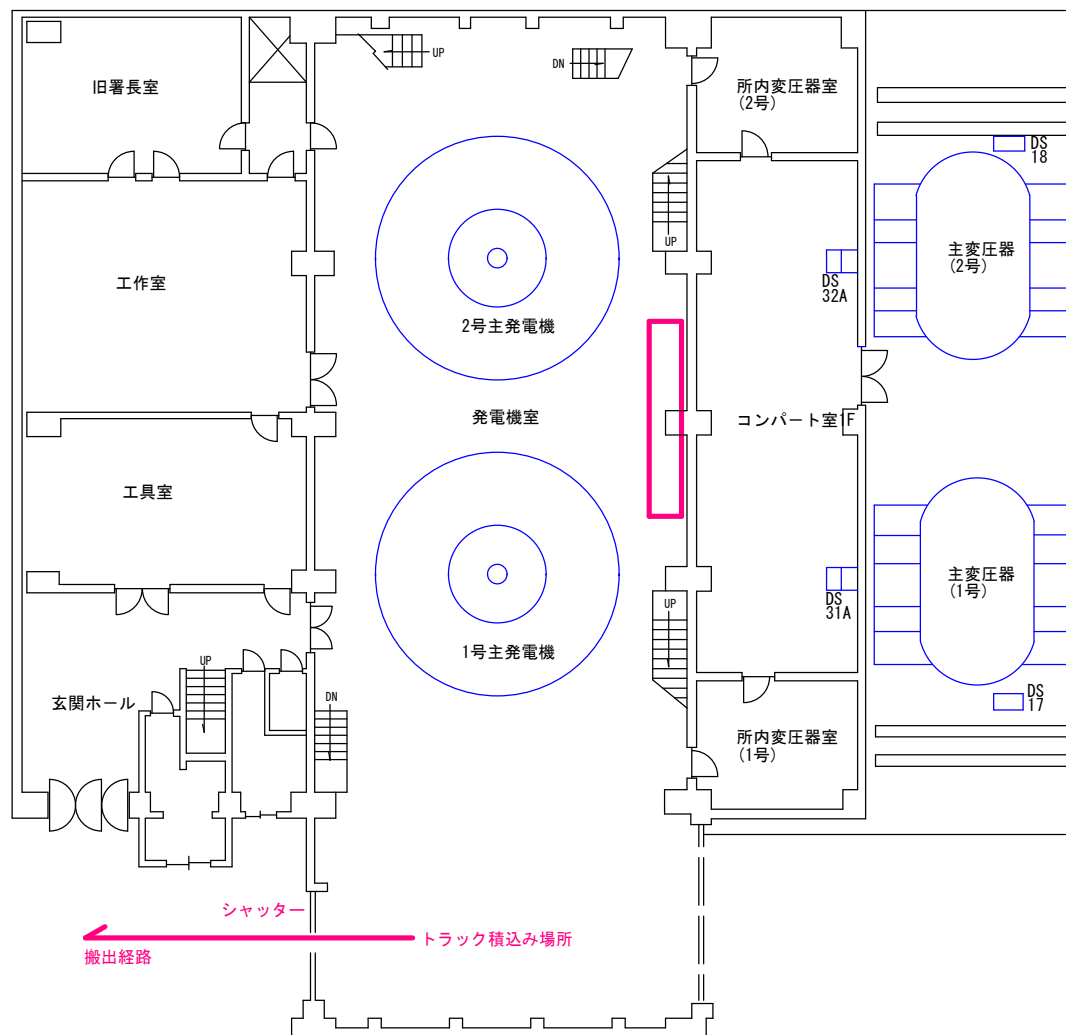

1F 平面図 S : 1/100

□ : 運搬・処分対象保管場所

委託名	三浦発電所 PCB廃棄物収集運搬・処分業務委託		
図面名称	三浦発電所	平面図	1階
図面番号	5	縮尺	No scale
日付	調査	設計	
新潟県発電管理センター			

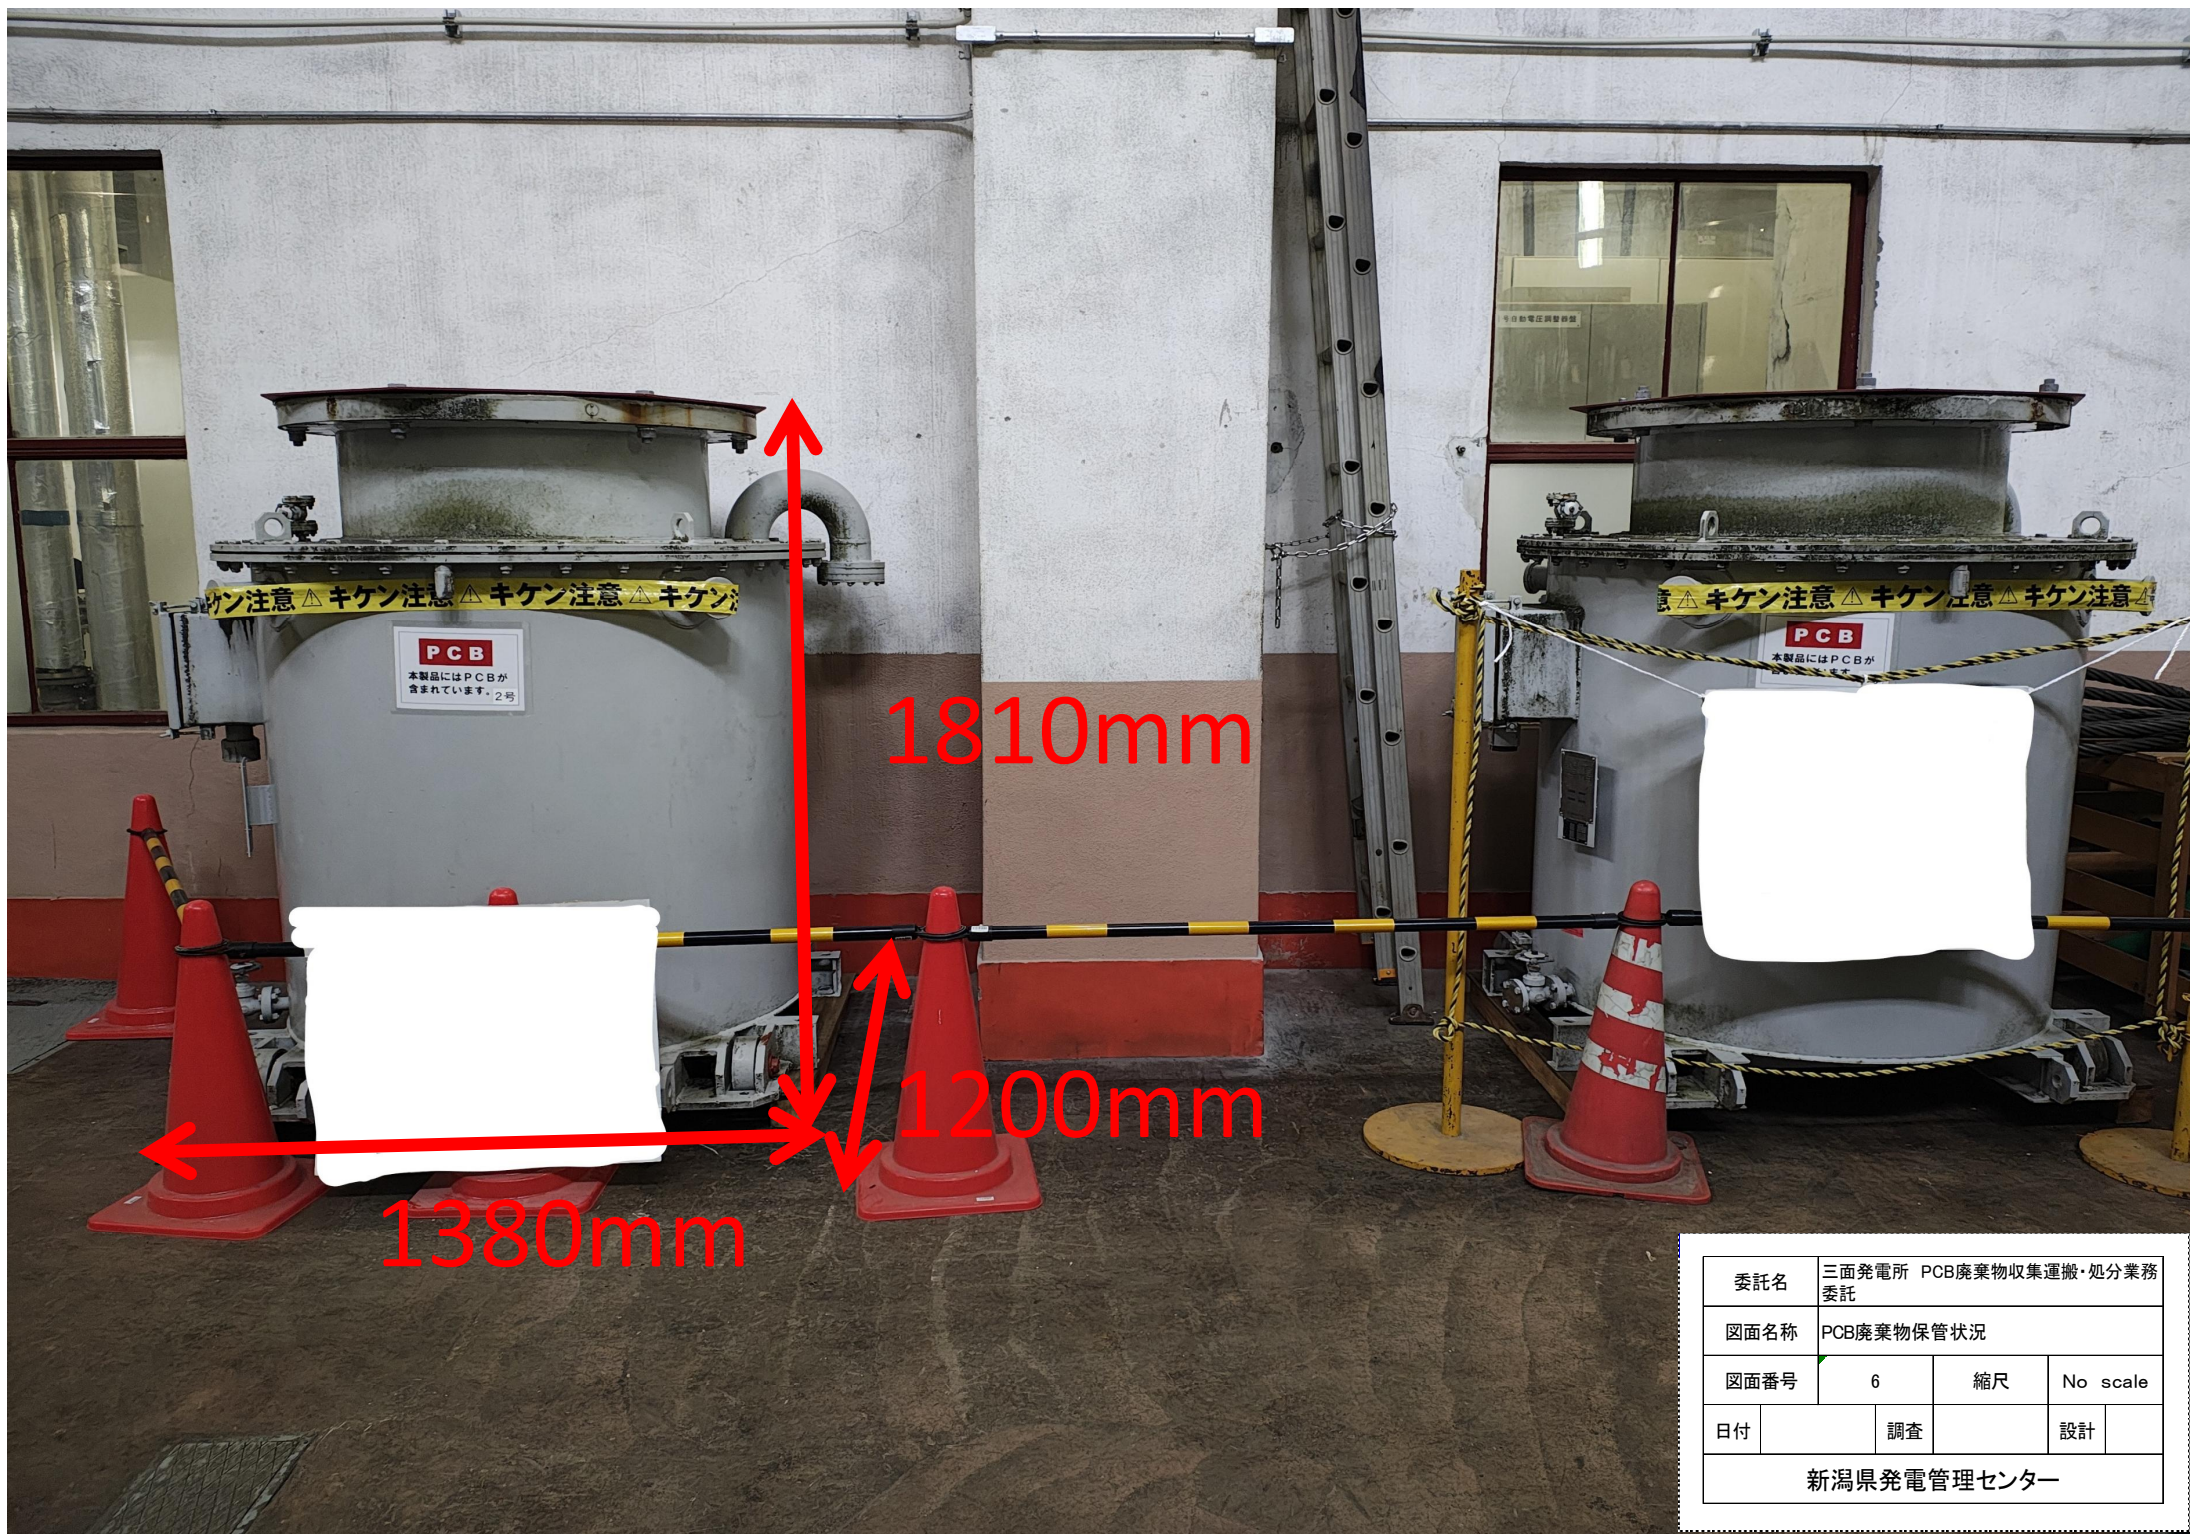

委託名	三面発電所 PCB廃棄物収集運搬・処分業務委託			
図面名称	PCB廃棄物保管状況			
図面番号	6	縮尺	No scale	
日付		調査		設計
新潟県発電管理センター				