


R 8 新工委専第 3 号
笹山浄水場
低濃度PCB廃棄物収集運搬・処分業務委託

図 面 一 覧


図面番号	図面名称
1 / 3	笹山浄水場 全体平面図
2 / 3	金属くず及び塗装塗膜保管状況
3 / 3	塗装塗膜荷姿
4 /	
5 /	
6 /	
7 /	
8 /	
9 /	
10 /	
11 /	
12 /	
13 /	
14 /	
15 /	
16 /	
17 /	
18 /	
19 /	
20 /	



笹山浄水場 全体平面図

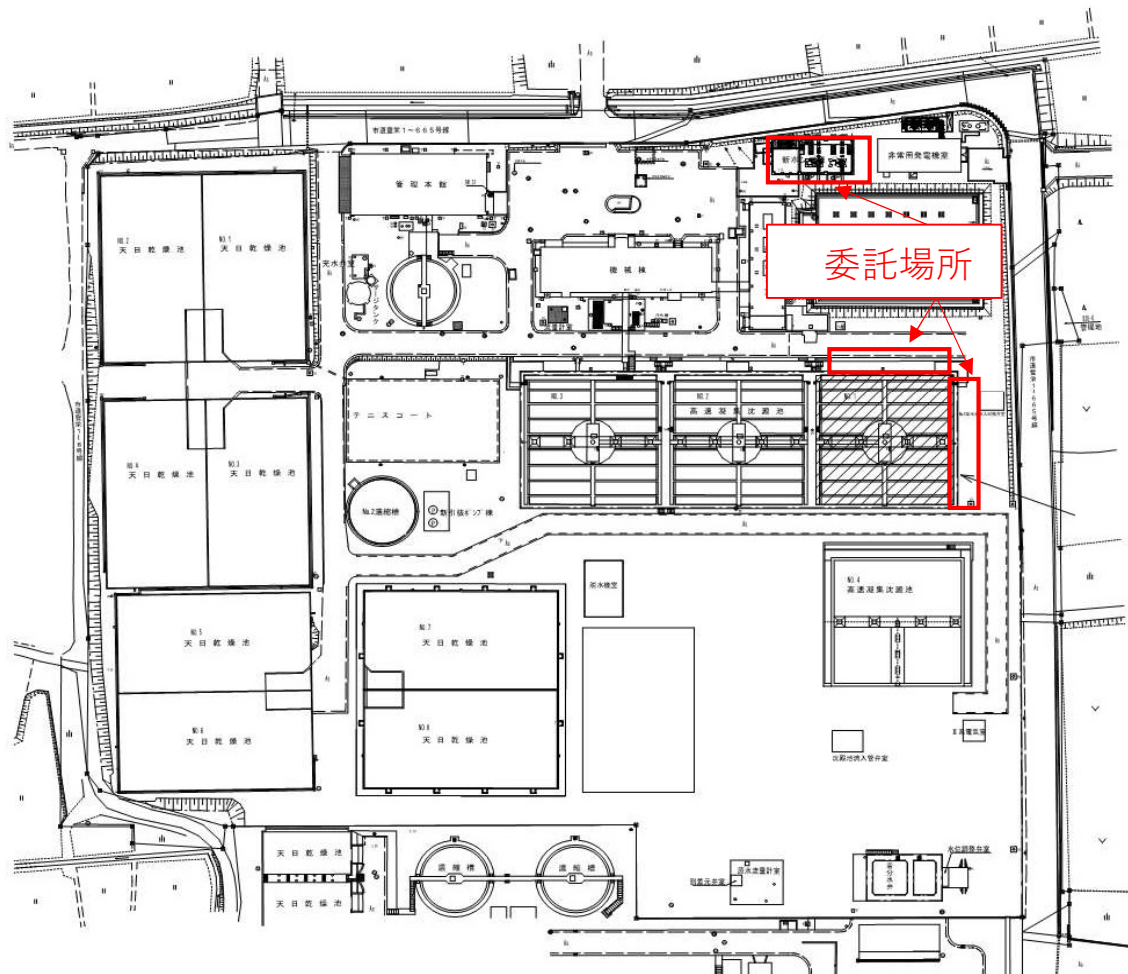

笹山浄水場 案内図

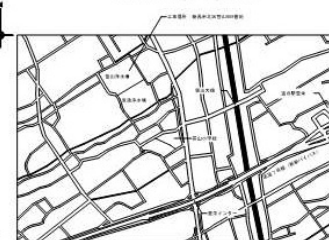

笹山浄水場所在地
新潟市北区笹山869

委 託 名	笹山浄水場 低濃度PCB廃棄物収集運搬・処分業務委託				
図面名称	笹山浄水場 全体平面図				
図面番号	1/3	調査	-	縮尺	-
日 付	令和8年10月				
新潟県新潟工業用水道事務所					

(1)3号アクセレータ上部金属くず
総重量 16,110kg程度
水上部の構造物を別工事撤去。撤去した金属くずは場内に保管。



(2)1号アクセレータ塗装塗膜等
総重量 5,620kg程度
(UNドラム缶 29缶)
塗装工事により発生した塗膜、防護服、養生用シート等を新ポンプ棟内のドラム缶に保管。



委 託 名	笹山浄水場 低濃度PCB廃棄物収集運搬・処分業務委託				
図面名称	金属くず及び塗装塗膜保管状況				
図面番号	2/3	調査	-	縮尺	-
日 付	令和8年10月				
新潟県新潟工業用水道事務所					

塗装塗膜荷姿
①塗膜片・研削材



②難燃シート・マスクフィルタ・防護服・シューズカバー・手袋等



委 託 名	笹山浄水場 低濃度PCB廃棄物収集運搬・処分業務委託				
図面名称	塗装塗膜荷姿				
図面番号	3/3	調査	-	縮尺	-
日 付	令和8年10月				
新潟県新潟工業用水道事務所					