


施工状況図

図-1

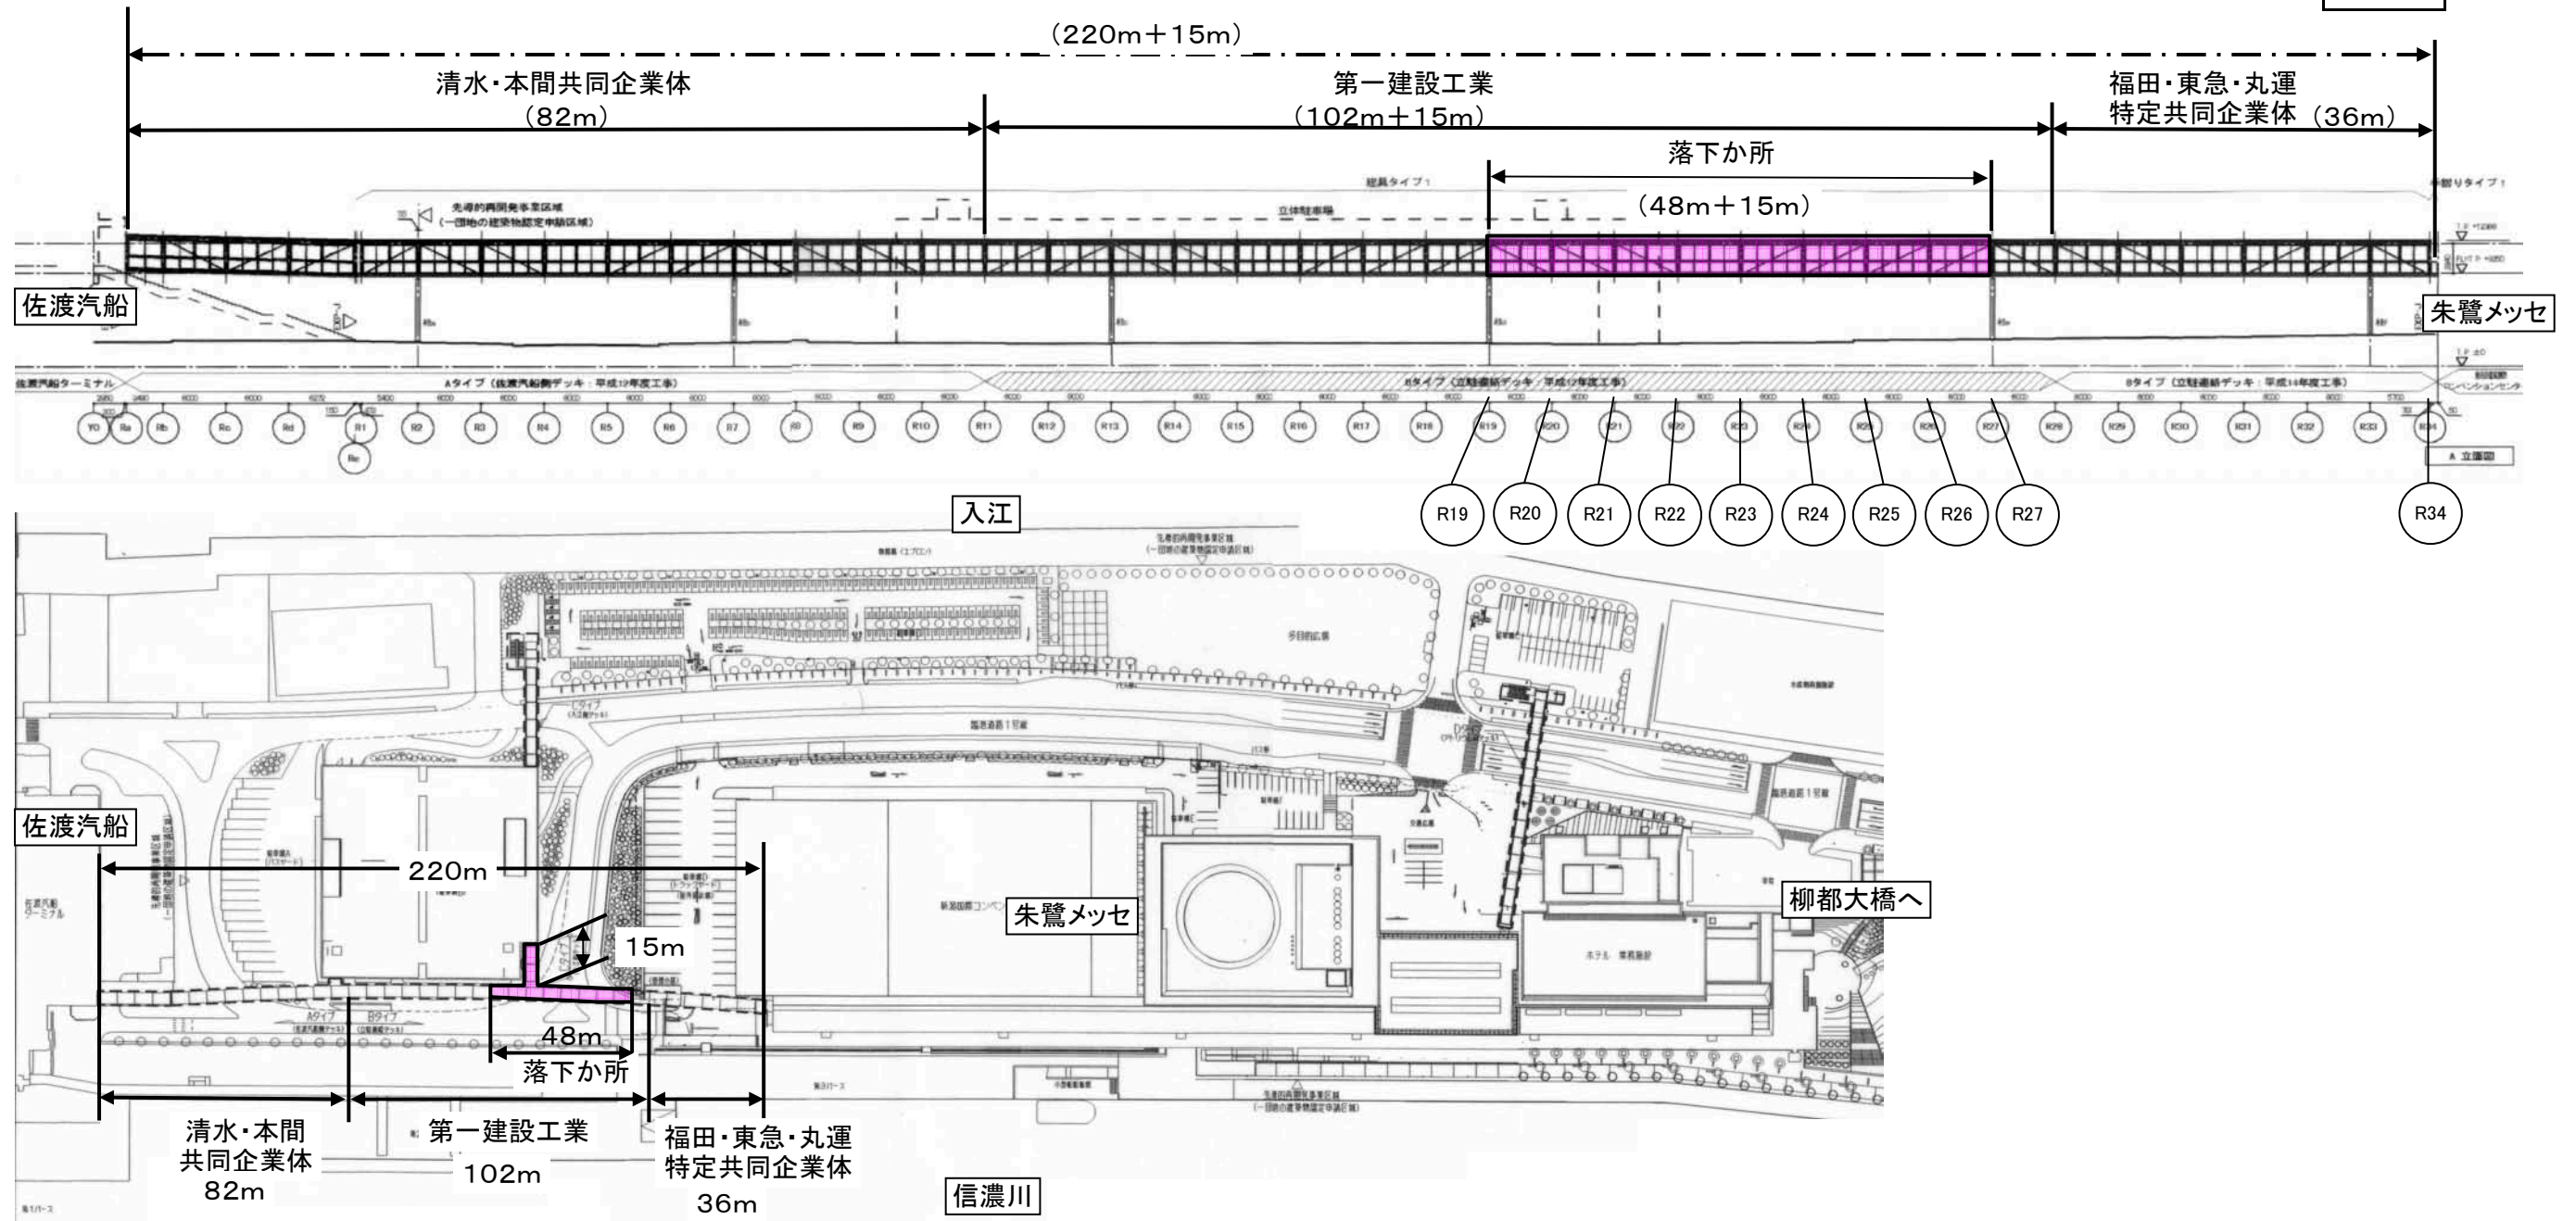

連絡デッキの全体概要

区分	佐渡汽船側	立体駐車場前 (落下事故区間)	コンベンションセンター側
区間延長	235m(立体駐車場接合部15mを含む)		
	82m	117m (立体駐車場接合部15mを含む)	36m
設計	新潟県建築設計協同組合		
工事監理	新潟県建築設計協同組合		(株)楨総合計画事務所
施工	清水・本間共同企業体	第一建設工業(株)	福田・東急・丸運特定共同企業体
工事費	173,250千円	340,345千円	78,748千円
竣工	H13.4	H13.4	H14.12
発注	佐渡汽船(株)	新潟県	
所有者	新潟県		