上 0292-51

道路現況平面図　一般国道292号

〈道路台帳〉

50 / 51

道路中心線延長		103.7 m
央中帯延長	植樹有	. m
	植樹無	. m
歩道設置延長	左	. m
	右	103.7 m
列状植樹延長	左	. m
	右	. m
帯状植樹延長	左	. m
	右	. m
防雪施設延長	消雪パイプ(SP)	103.7 m
	流雪溝(SU)	. m
	スノーシェッド	. m
	スノーシェルター	. m
	段切	. m
	雪崩防止壁	. m
	雪崩防止柵	. 基
防災施設延長	ロックシェッド	. m
	落石防止壁	. m
	その他	. m
防護柵延長	ガードレール(R)	13.0 m
	ガードケーブル(C)	. m
	ガードネット(N)	. m
	ガードパイプ(P)	. m
	その他	. m

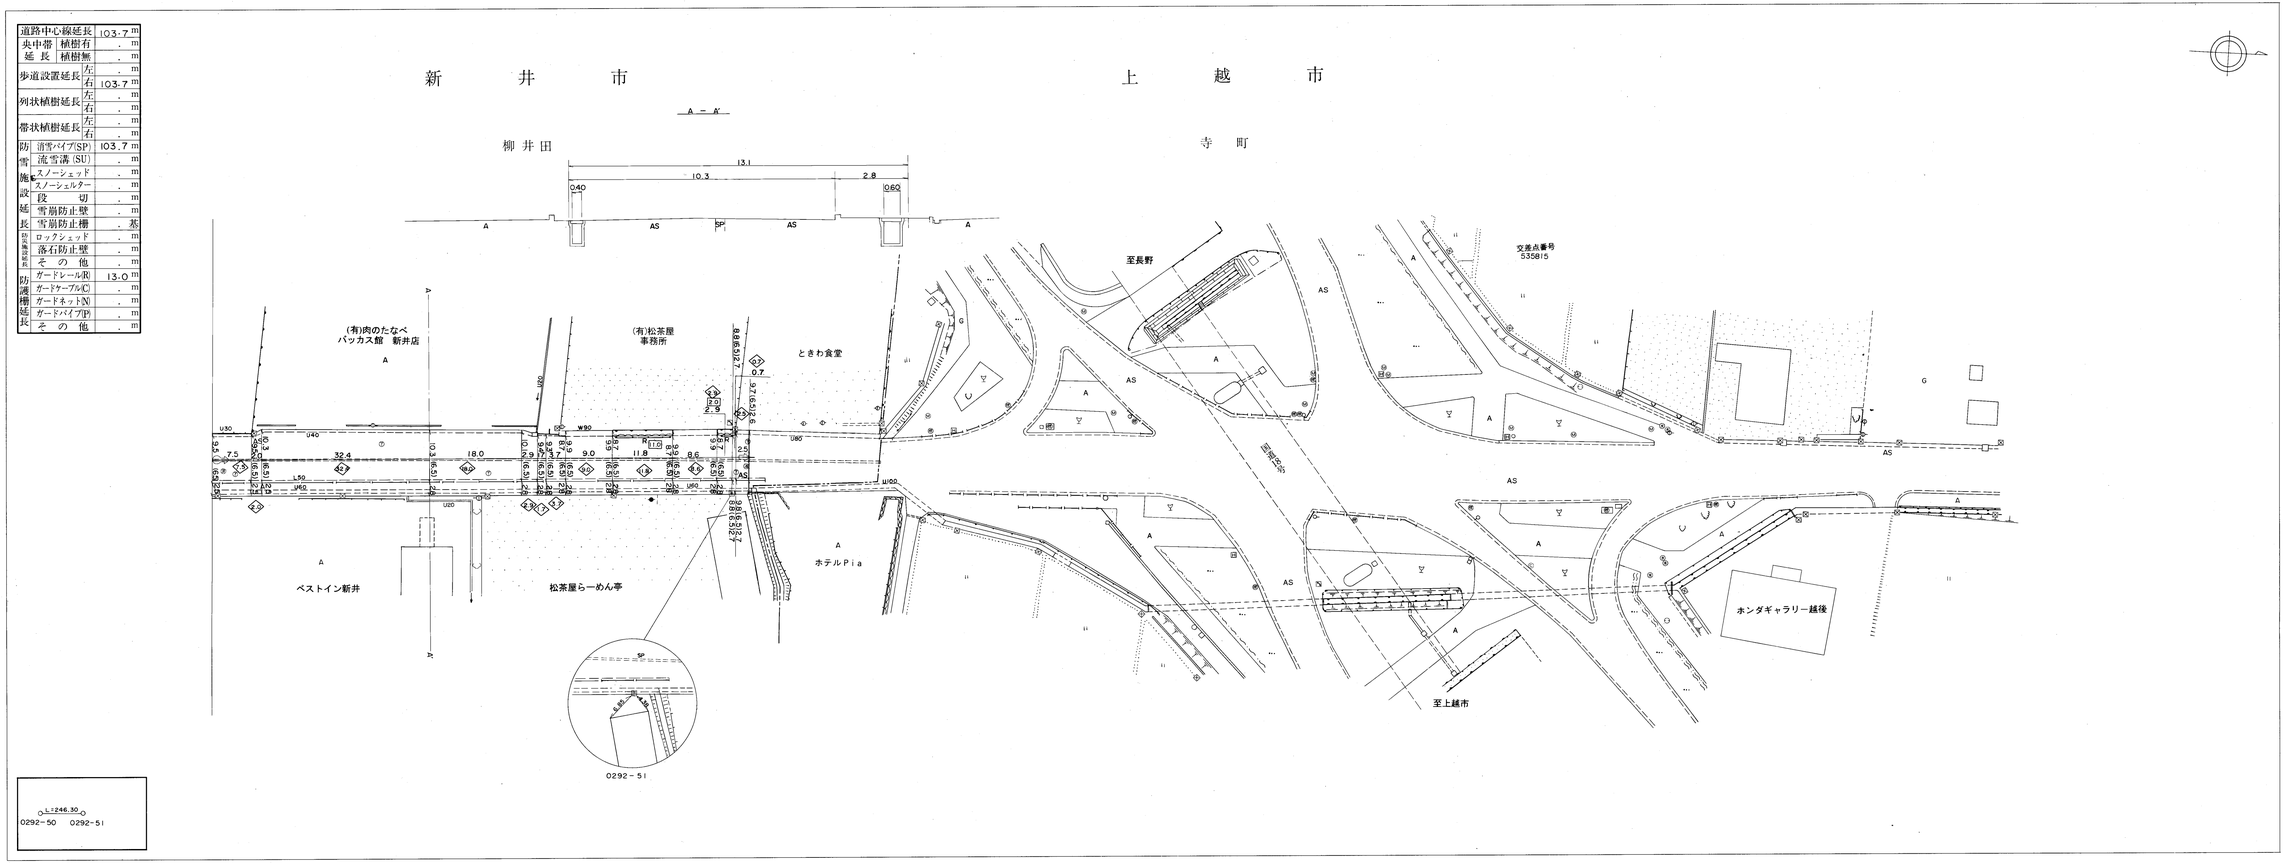

(株)桑原測量社調製

平成 4 年 1 月測量
平成 7 年 7 月修正
平成 13 年 12 月修正

1:500

0　10　50　100m

平成 7 年 7 月 1 日
平成 13 年 12 月 25 日

株式会社アルゴス
(有)第一測量設計事務所

主任技術者
主任技術者

図面番号	上 0292-51
調製年月日	平成 4 年 1 月10日
主任技術者	

新潟県

記号

台帳附図記号