


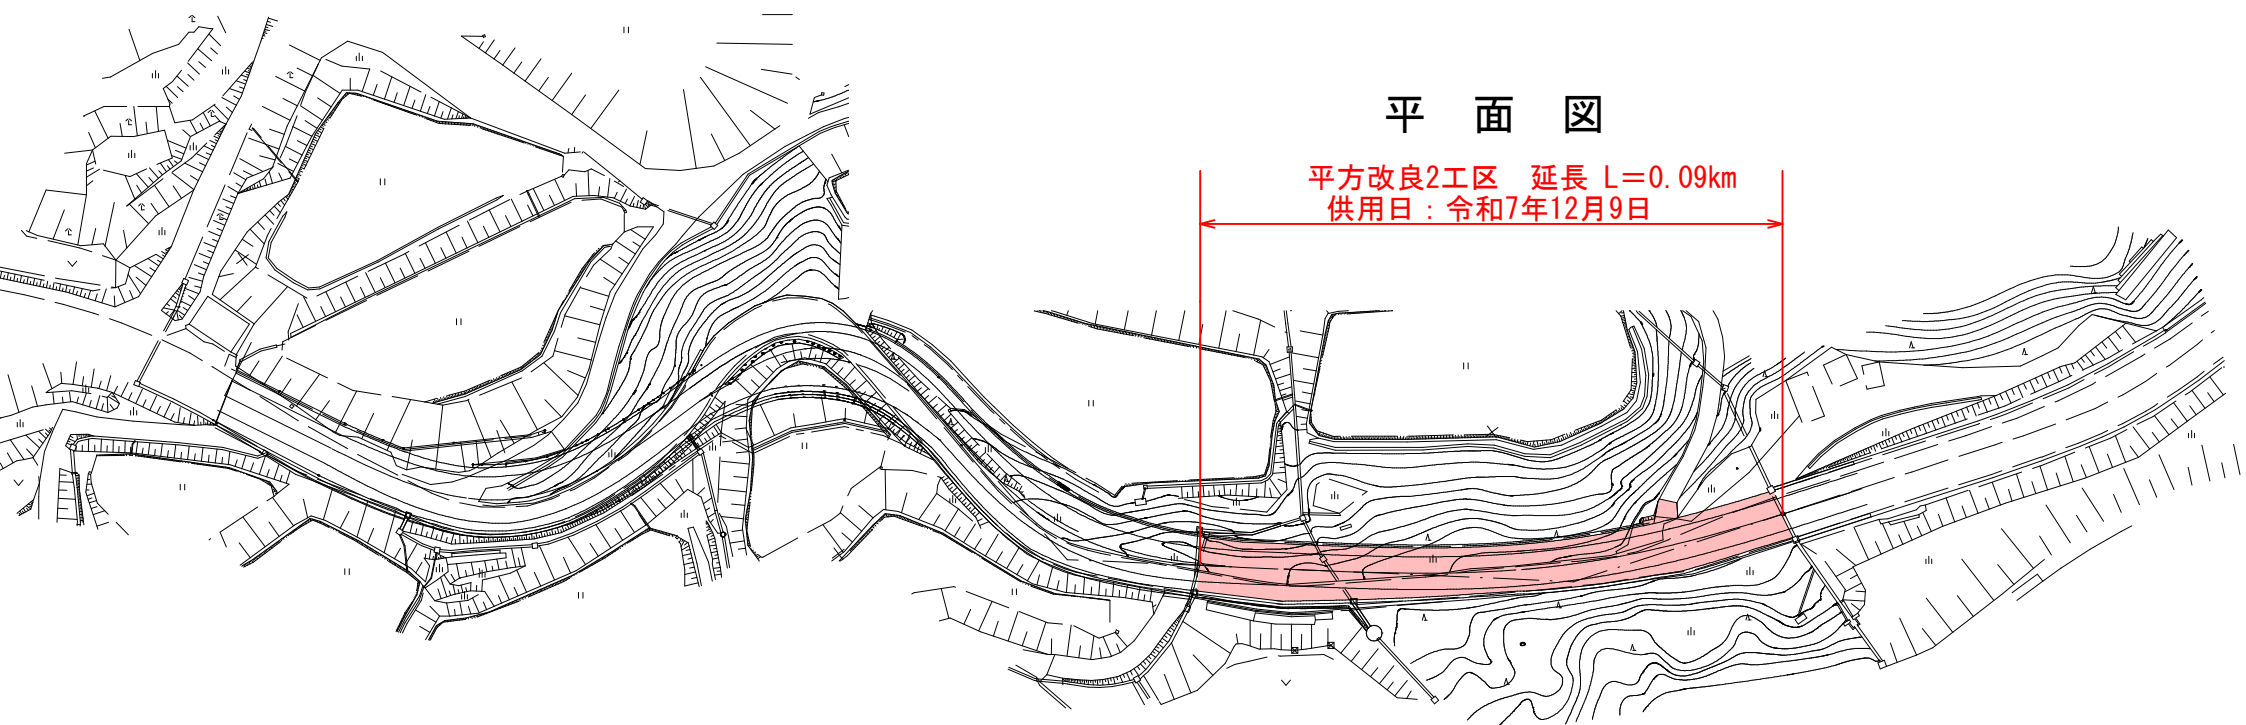

平 面 図

平方改良2工区 延長 $L=0.09\text{km}$
供用日：令和7年12月9日