


0.91ha

- 分譲用地
- 分譲用地(商談中)
- 分譲済
- 太陽光発電所
- 公園・緑地

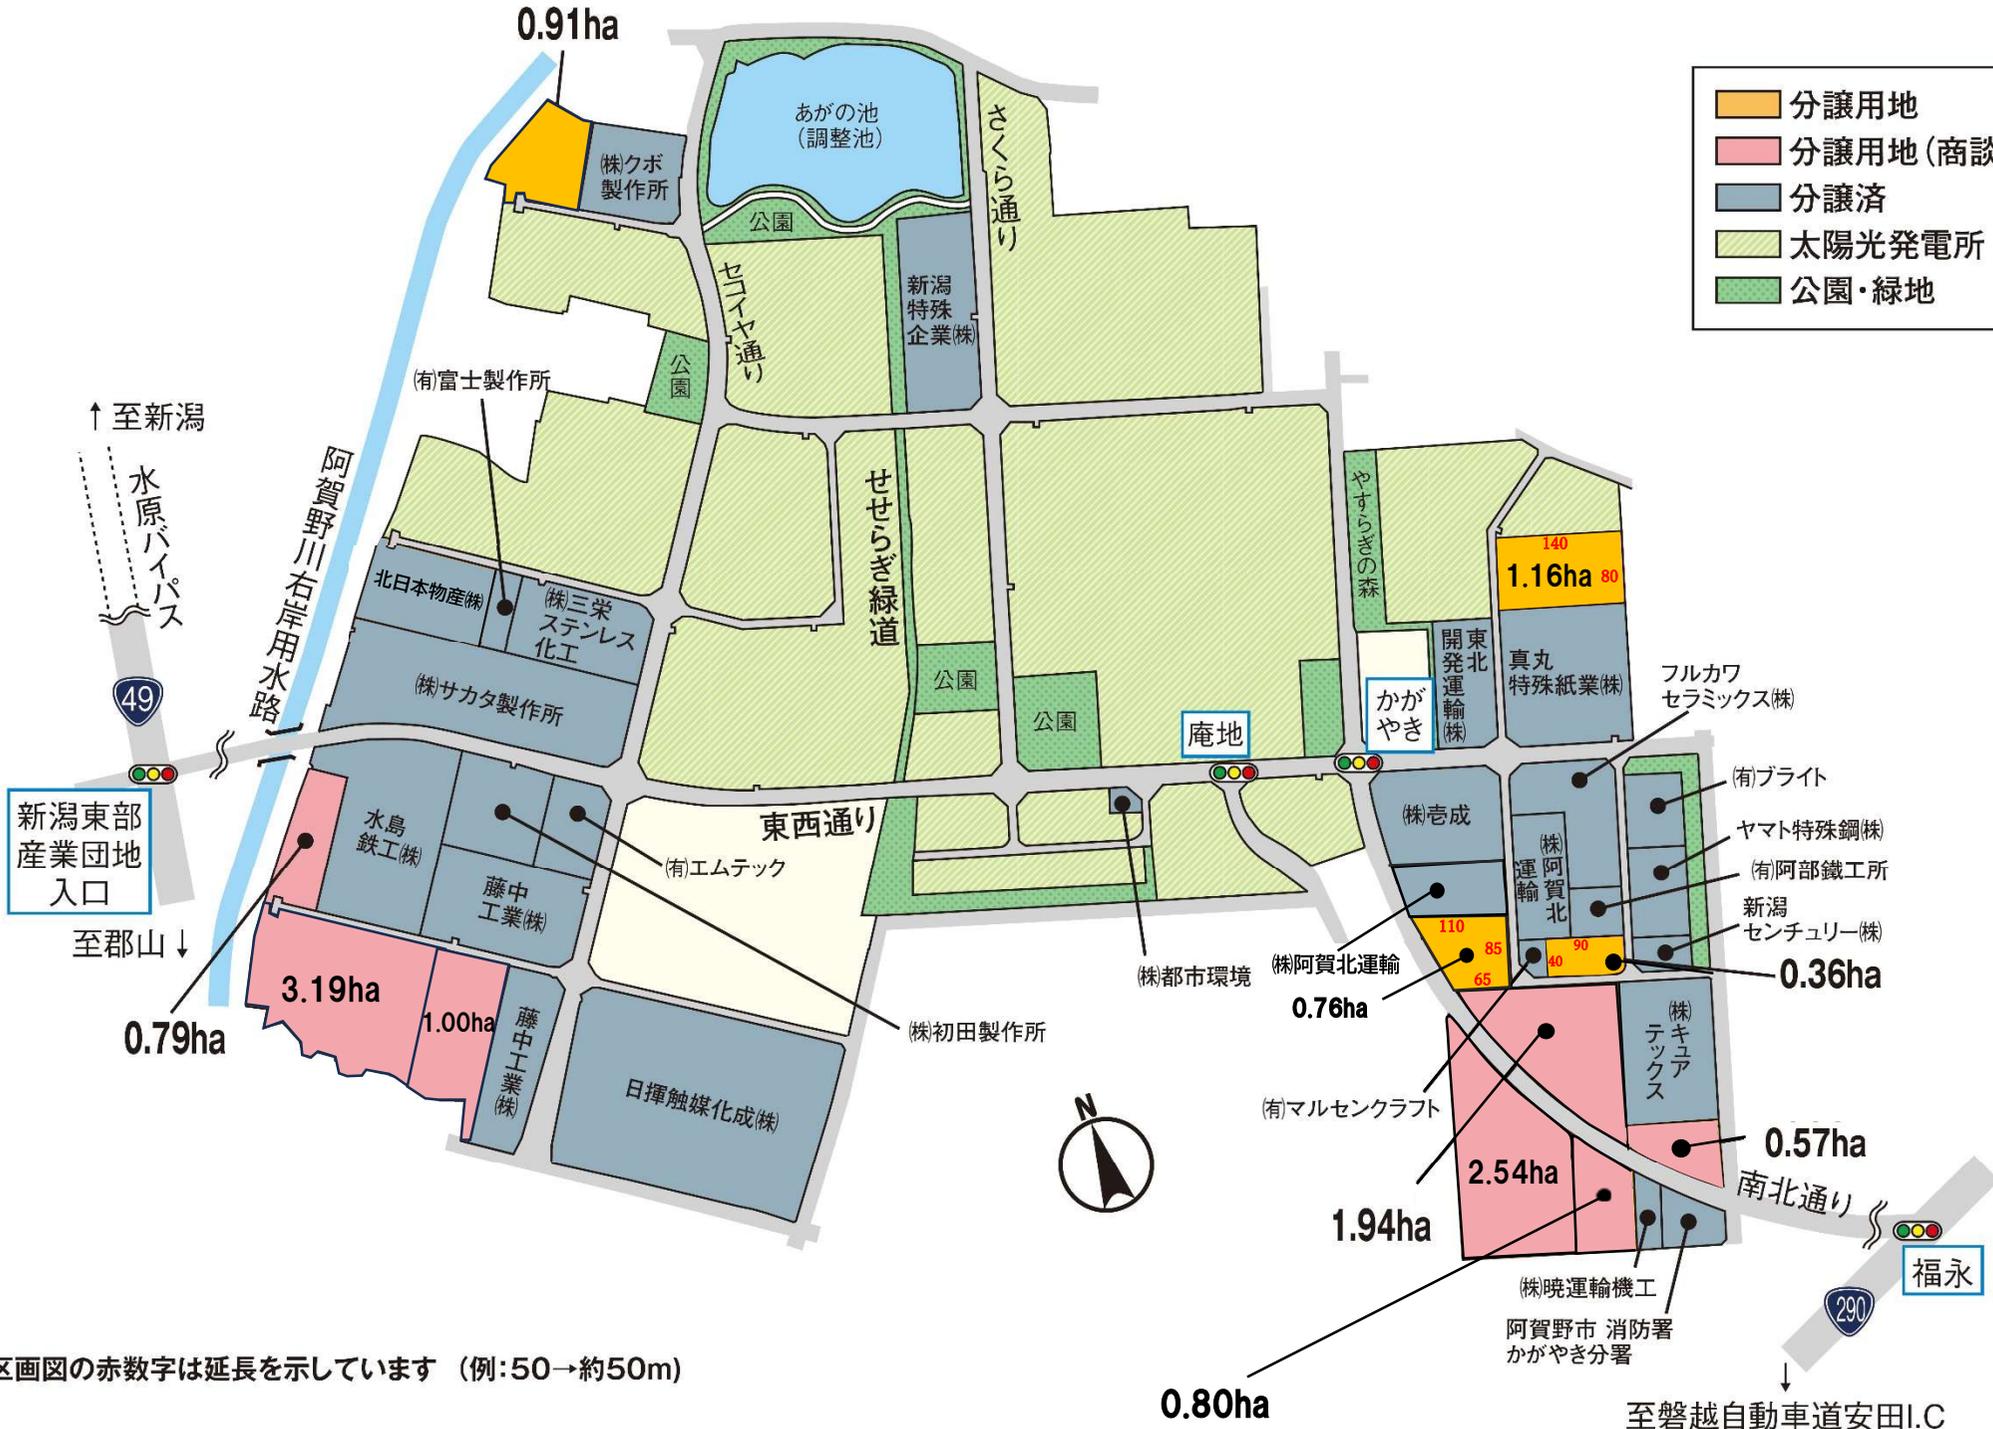

分譲区画図の赤数字は延長を示しています (例:50→約50m)

0.80ha

至磐越自動車道安田I.C