




旧地蔵トンネルPCB廃棄物保管位置略図

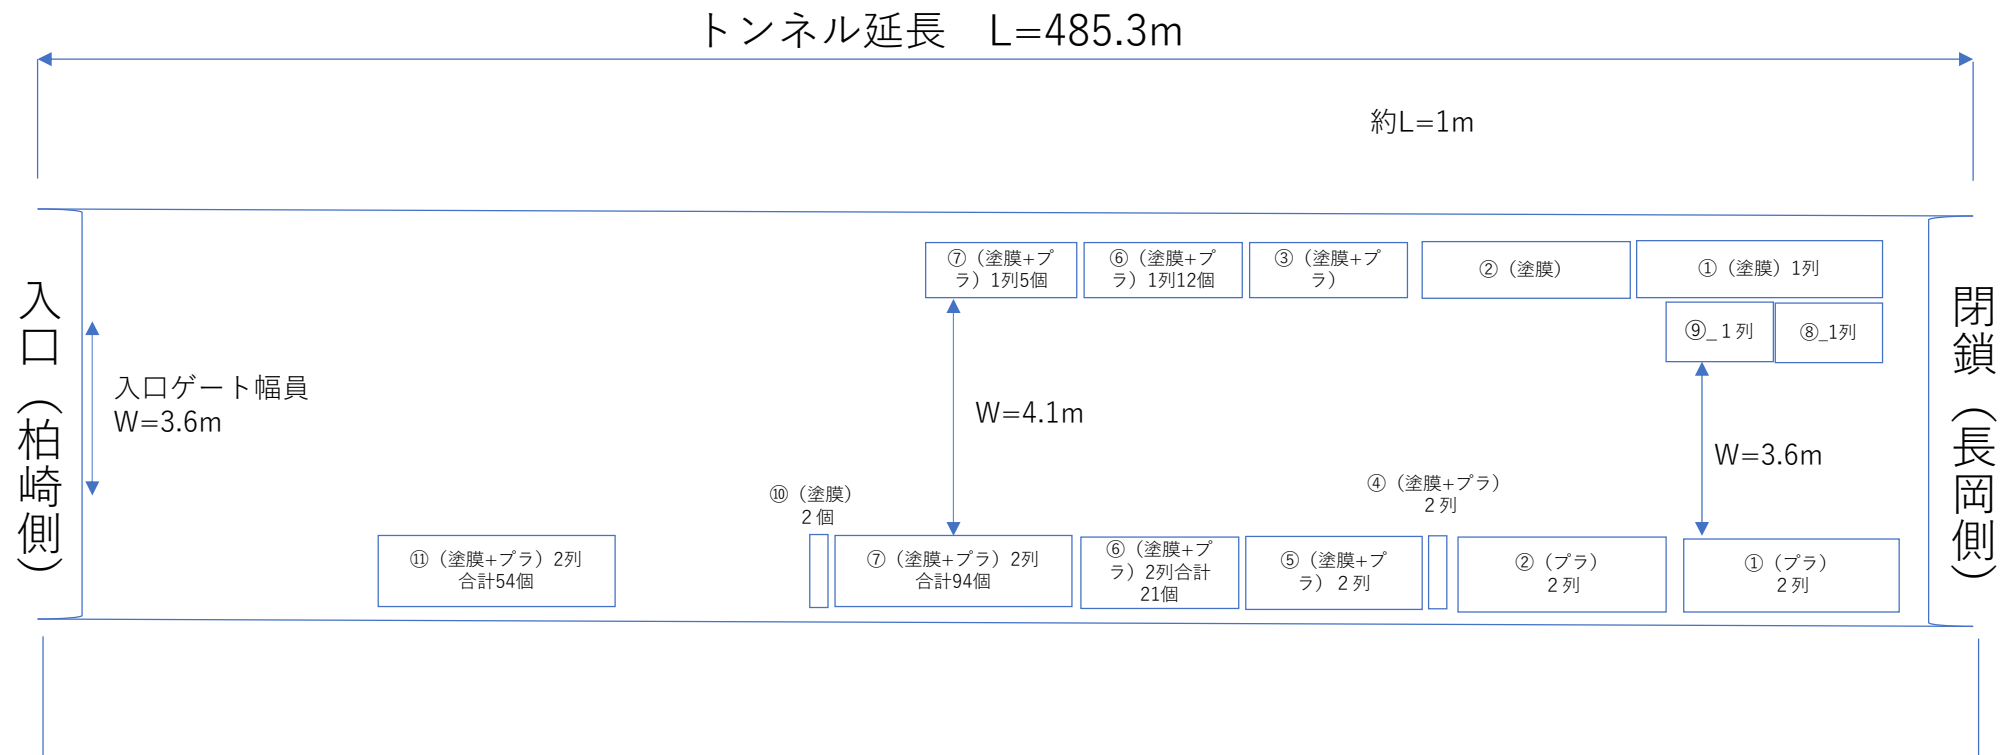

- ①：R5長岡（長生橋歩道橋その1～その2）ドラム缶68個（塗膜片20個、廃プラ48個）  
②：R6長岡（長生橋歩道橋その3～その6）ドラム缶113個（塗膜片43個、廃プラ70個）  
③：R6長岡（見附跨線橋）ドラム缶12個（塗膜片+廃プラ）  
④：R6長岡（菖蒲橋）ドラム缶2個（塗膜片+廃プラ）  
⑤：R6長岡（永盛橋）ドラム缶11個（塗膜片+廃プラ）  
⑥：R6長岡（長生橋歩道橋その7）ドラム缶33個（12個+21個）  
⑦：R7長岡（長生橋歩道橋その8～11）ドラム缶99個（44個+55個）  
⑧：R7長岡（菖蒲橋）ドラム缶15個（塗膜片+廃プラ）  
⑨：R7長岡（見附跨線橋）ドラム缶14個（塗膜片+廃プラ）  
⑩：柏崎（安田跨線橋・会沢橋）ペール缶2個（塗膜片）  
⑪：R7長岡（長生橋歩道橋その12～13）ドラム缶54個（塗膜片+廃プラ）

※トンネル内に照明器具はありません。必要な場合は各自で用意をお願いします。

旧地蔵トンネルアクセス道路\_平面図(県管理道路からトンネル入口まで)

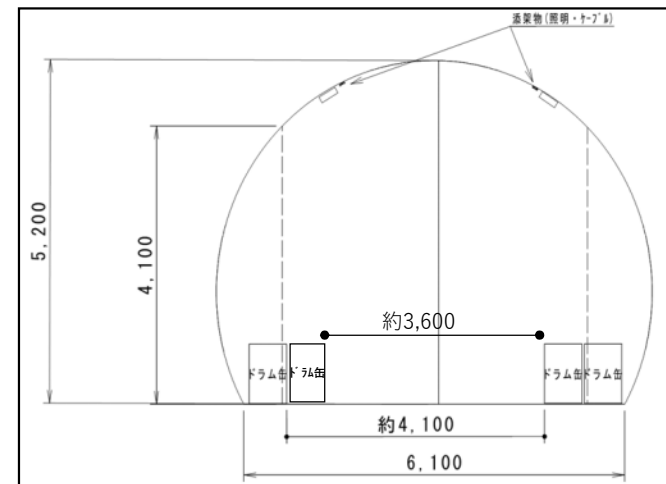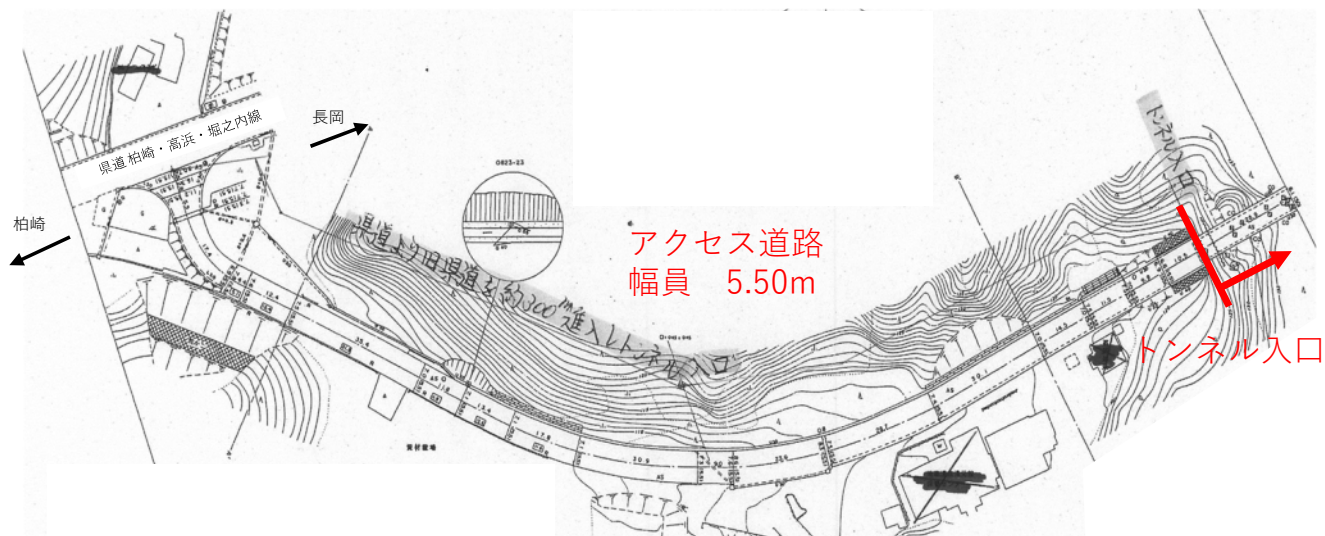

旧地蔵トンネル内 横断面図



旧地蔵トンネル入口\_ゲート幅3.6m



旧地蔵トンネル内ドラム缶2列×両側部\_幅員3.6m