
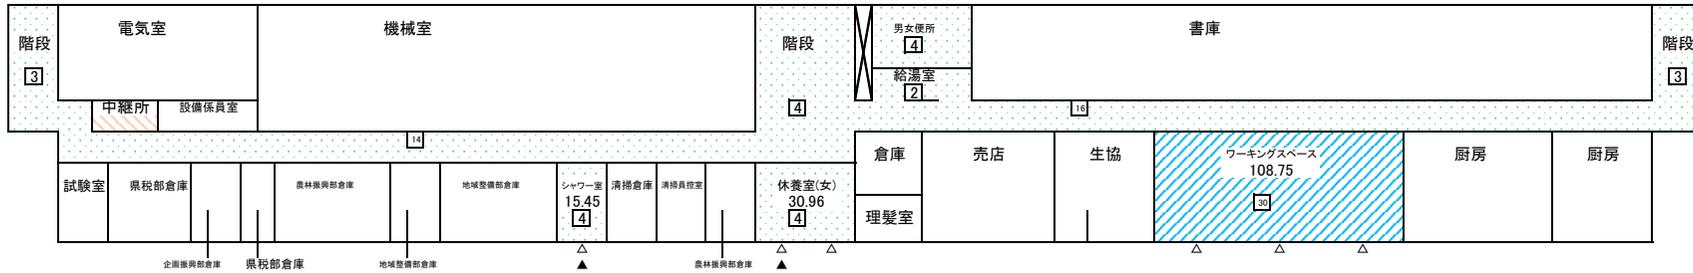


# 清掃箇所平面図

## 本館地階

数量表


| 項目            | 数量  | 備考                  |
|---------------|-----|---------------------|
| △: 定期窓ガラス清掃   | 6カ所 | 開口部1600×1750を標準とする。 |
| ▲: 定期窓ブラインド清掃 | 2カ所 |                     |
| ●: 網戸清掃       |     | 800×1750を標準とする。     |
| □: 蛍光管数       | 84本 |                     |

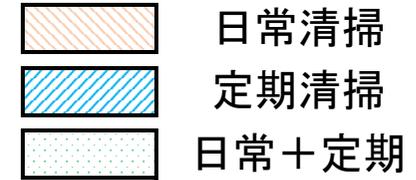

数量表

| 項目            | 数量   | 備考                  |
|---------------|------|---------------------|
| △: 定期窓ガラス清掃   | 60カ所 | 開口部1600×1750を標準とする。 |
| ▲: 定期窓ブラインド清掃 | 49カ所 |                     |
| ●: 網戸清掃       | 37カ所 | 800×1750を標準とする。     |
| □: 蛍光管数       | 252本 |                     |

## 本館1階

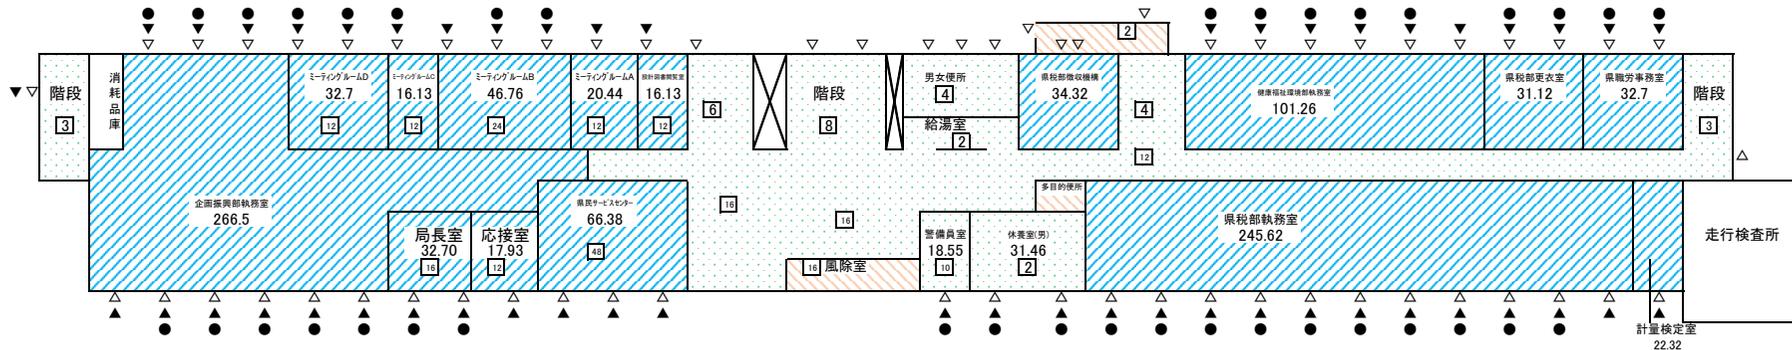


※平面図には含まれていない箇所(日常清掃)

- ・正面玄関車寄せ
- ・車用スロープ
- ・身障者用スロープ
- ・ゴミ収集庫
- ・喫煙所

数量表

| 項目            | 数量   | 備考                  |
|---------------|------|---------------------|
| △: 定期窓ガラス清掃   | 64カ所 | 開口部1600×1750を標準とする。 |
| ▲: 定期窓ブラインド清掃 | 58カ所 |                     |
| ●: 網戸清掃       | 49カ所 | 800×1750を標準とする。     |
| □: 蛍光管数       | 52本  |                     |


## 本館2階

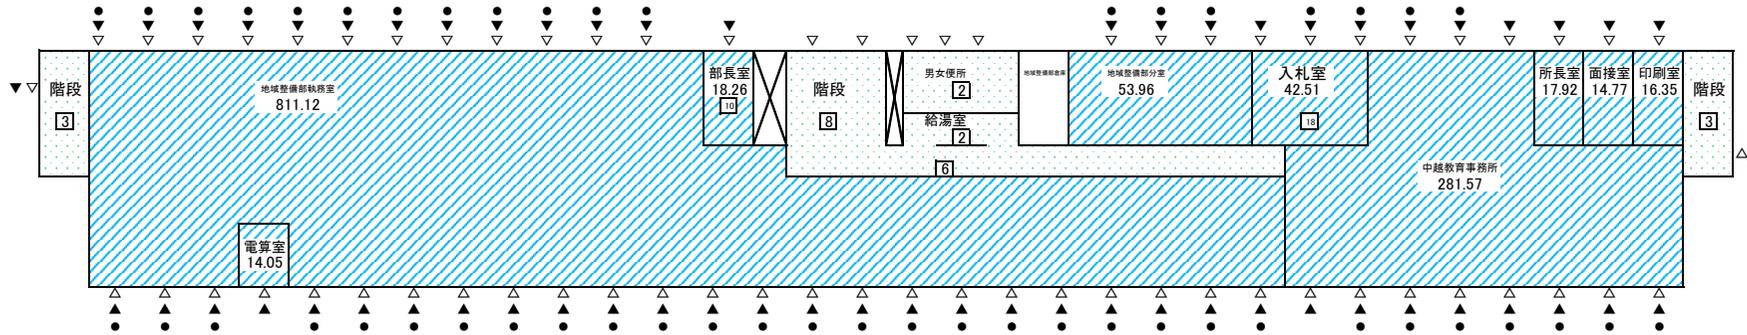

数量表

| 項目            | 数量   | 備考                  |
|---------------|------|---------------------|
| △: 定期窓ガラス清掃   | 64カ所 | 開口部1600×1750を標準とする。 |
| ▲: 定期窓ブラインド清掃 | 57カ所 |                     |
| ●: 網戸清掃       | 39カ所 | 800×1750を標準とする。     |
| □: 蛍光管数       | 61本  |                     |

## 本館3階

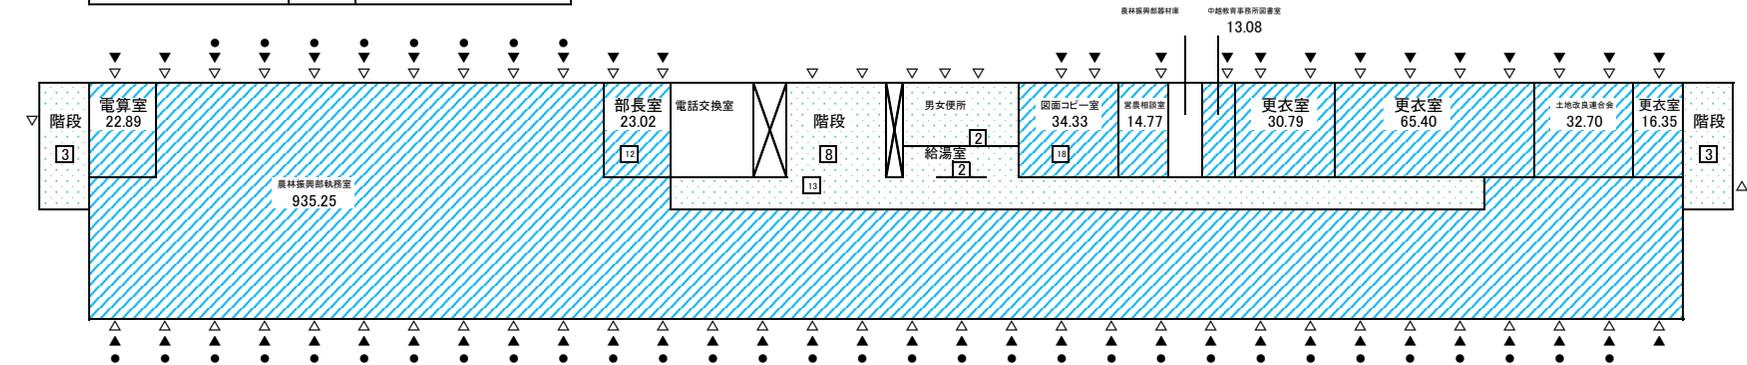


数量表

| 項目            | 数量  | 備考                  |
|---------------|-----|---------------------|
| △: 定期窓ガラス清掃   | 3カ所 | 開口部1600×1750を標準とする。 |
| ▲: 定期窓ブラインド清掃 | 1カ所 |                     |
| ●: 網戸清掃       |     | 800×1750を標準とする。     |
| □: 蛍光管数       | 6本  |                     |




## 本館屋上階

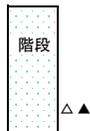

数量表

| 項目            | 数量   | 備考                  |
|---------------|------|---------------------|
| △: 定期窓ガラス清掃   | 38カ所 | 開口部1545×1323を標準とする。 |
| ▲: 定期窓ブラインド清掃 | 27カ所 |                     |
| ●: 網戸清掃       |      |                     |
| □: 蛍光管数       | 105本 |                     |


## 会議室棟

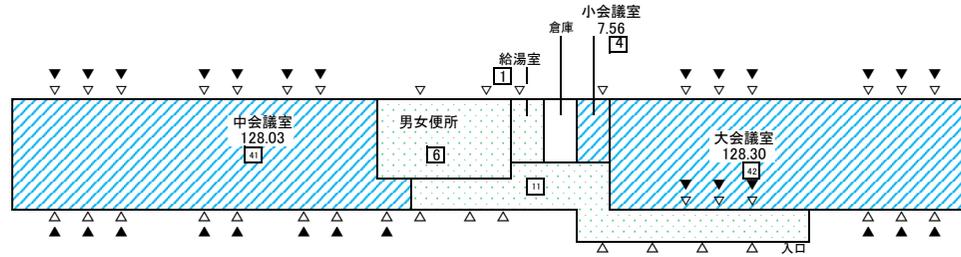

## 実験室棟

数量表

| 項目            | 数量 | 備考                  |
|---------------|----|---------------------|
| △: 定期窓ガラス清掃   |    | 開口部1600×1323を標準とする。 |
| ▲: 定期窓ブラインド清掃 |    |                     |
| ●: 網戸清掃       |    |                     |
| □: 蛍光管数       |    |                     |

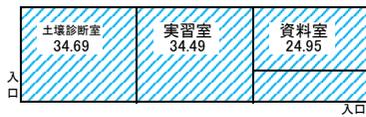

## 西側車庫管理棟

数量表

| 項目            | 数量 | 備考                  |
|---------------|----|---------------------|
| △: 定期窓ガラス清掃   |    | 開口部1800×1100を標準とする。 |
| ▲: 定期窓ブラインド清掃 |    |                     |
| ●: 網戸清掃       |    |                     |
| □: 蛍光管数       |    |                     |

