

市道 大塚3号線

市道 大塚3号線

市道 大塚6号線

水路

水路

水路

受水槽

既存建築物
(庁舎)

既存建築物
(白銀車庫)

既存浄化槽

既存建築物
(北蔵)


小出郷総合体育館

市道 大塚13号線


市道 大塚13号線

鉄道 広神・小出線

鉄道 広神・小出線


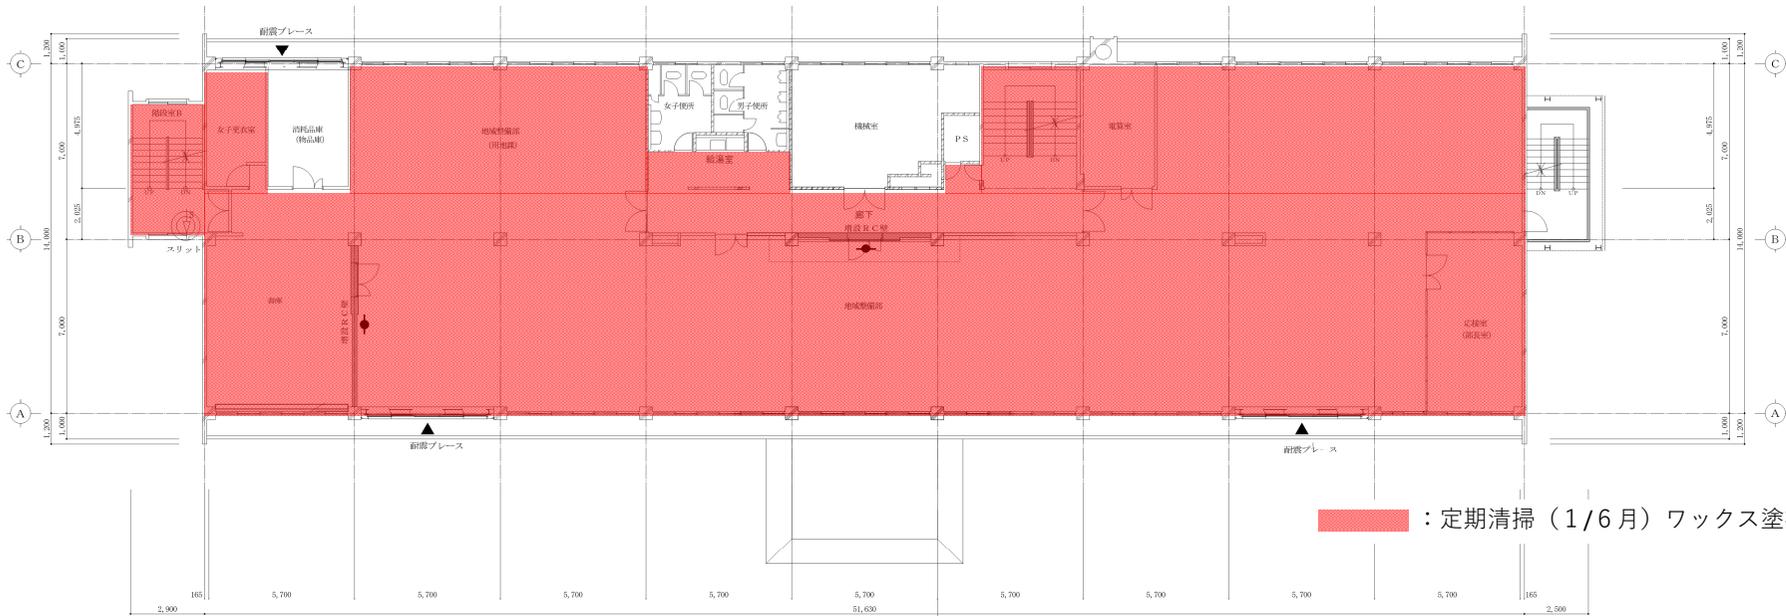


定期清掃 (1/6月) ワックス塗布部分

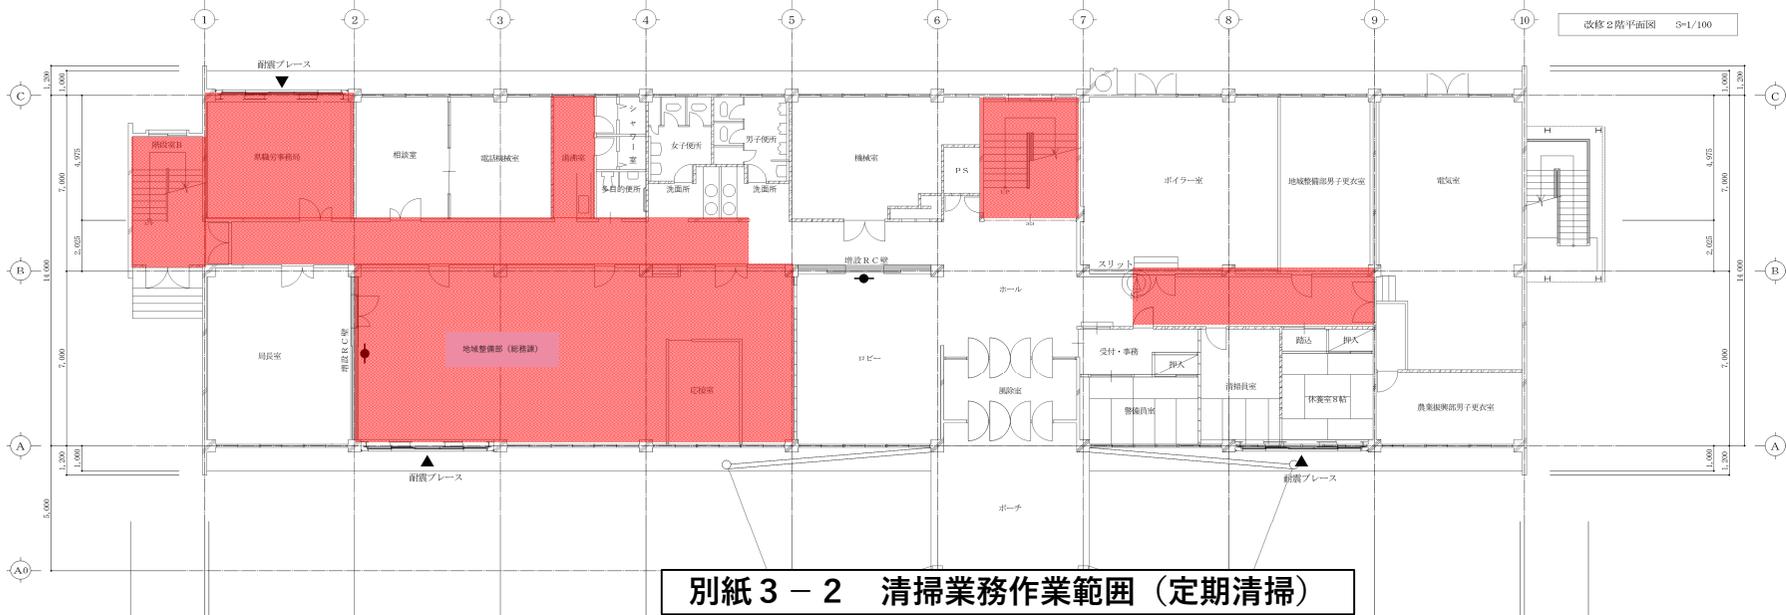

別紙3-2 清掃業務作業範囲 (定期清掃)

- 凡例
- 増設RC壁
 - ▲ 耐震プレー
 - sl スリット

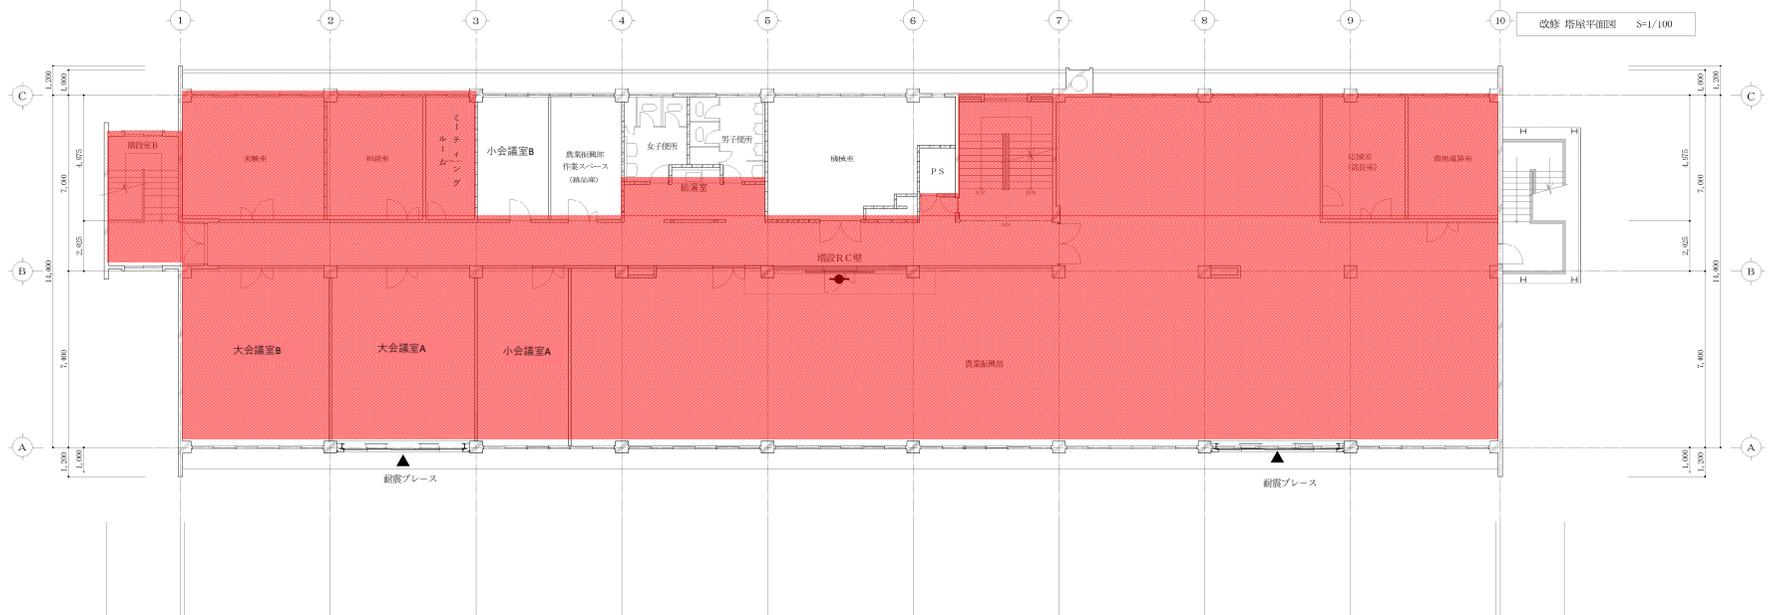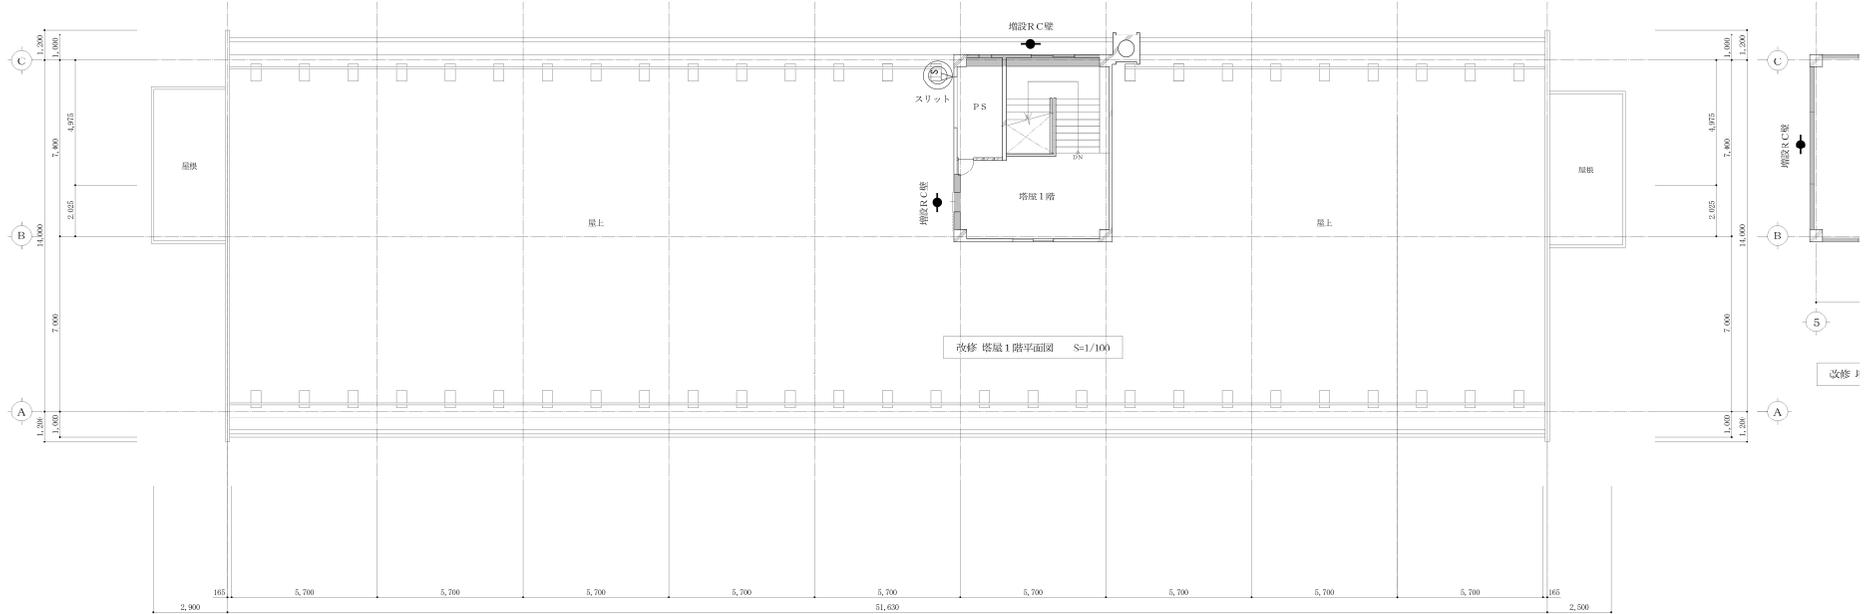




: カーペット清掃 (146.35㎡)


- A : 単灯 7 4 基
- W : 2 灯 3 1 2 基
- : リング 1 2 基
- : 小4 灯 1 4 基
- ④ : 単小4 灯 5 基

合計 4 1 7 基

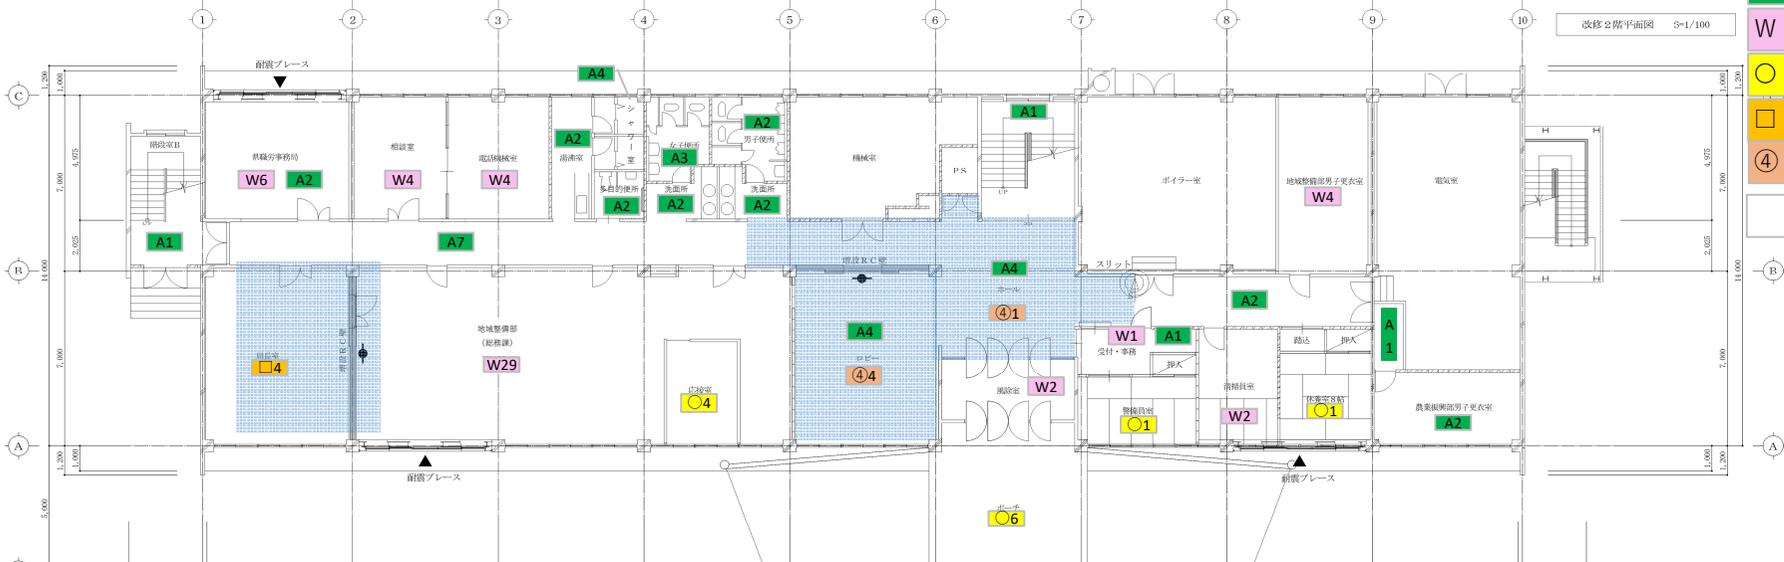

別紙 3 - 3 清掃業務作業範囲 (特別清掃【照明・カーペット】) 1 F 2 F

- 凡 例
- 増設 R C 壁
 - 前張 プレー
 - スリット

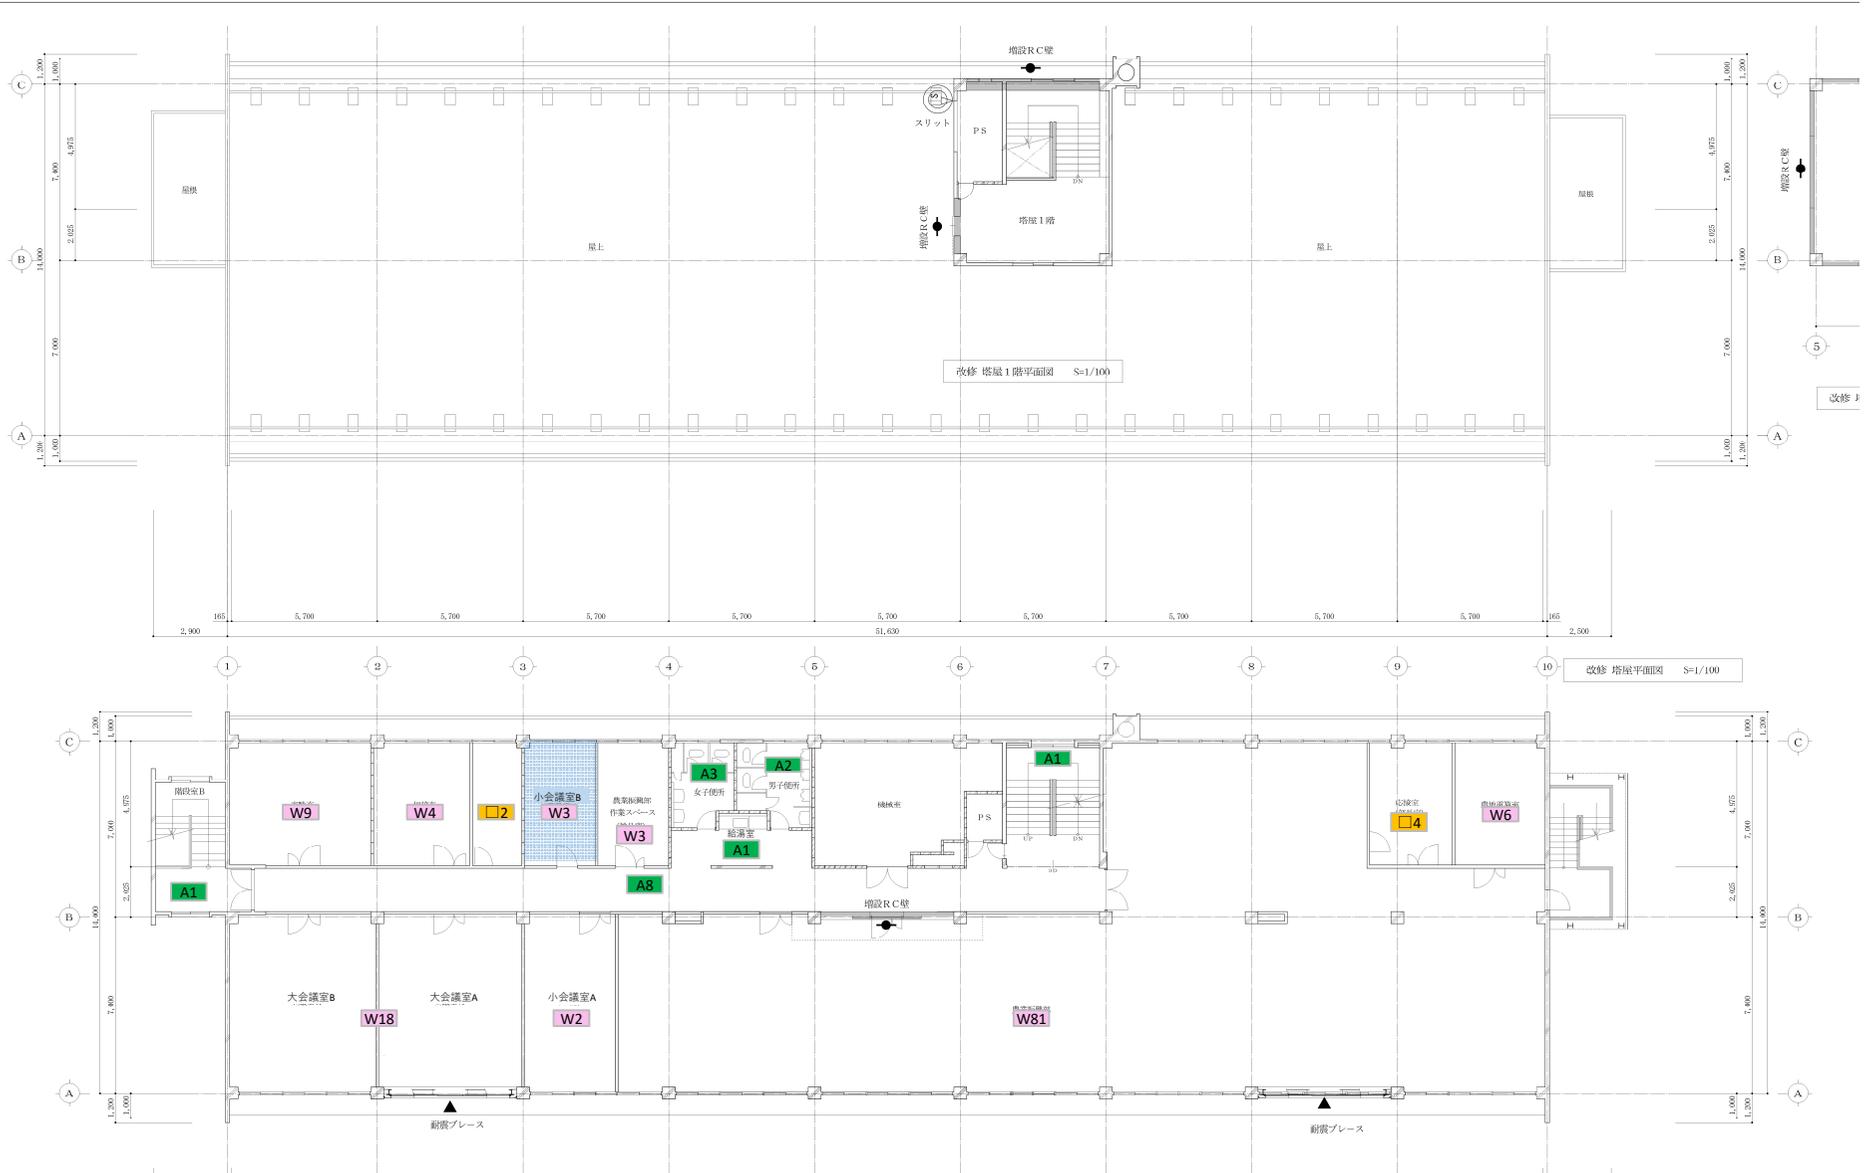

別紙 3 - 3 清掃業務作業範囲 (特別清掃【照明・カーペット】) 3F