


# 【位置図】

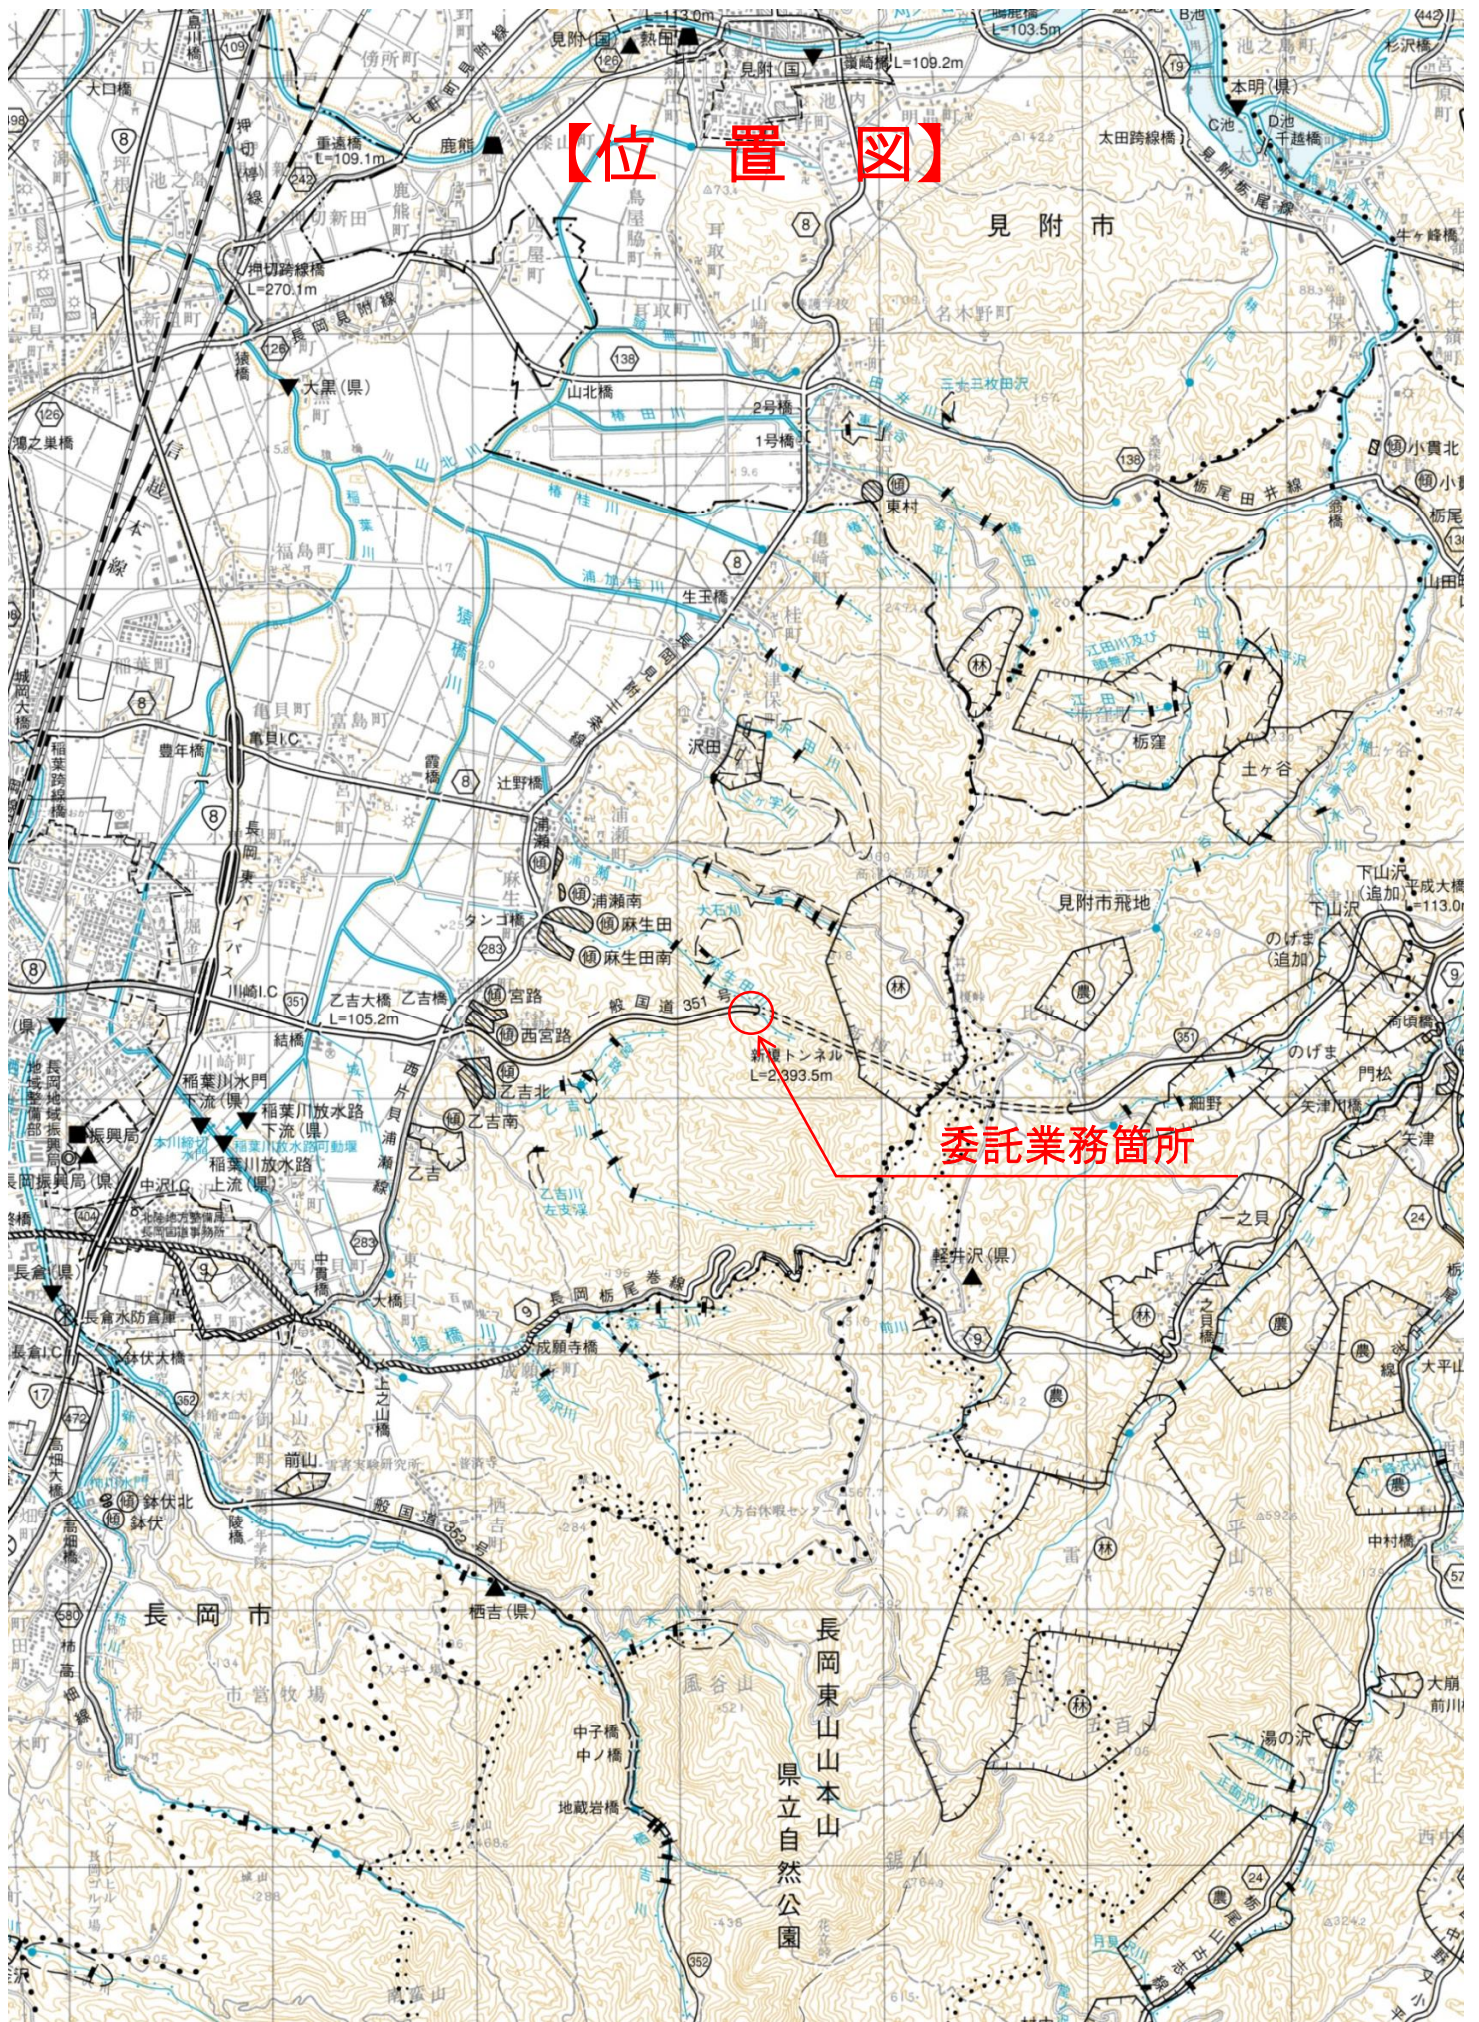

委託業務箇所


令和8年度 道維管 第0801-00-00-62号  
日351号 長岡市 麻生田町 地内  
新榎トンネル湧出油処理等 単価契約 委託

# 平面図


長岡市

麻生田町

新榎トンネル

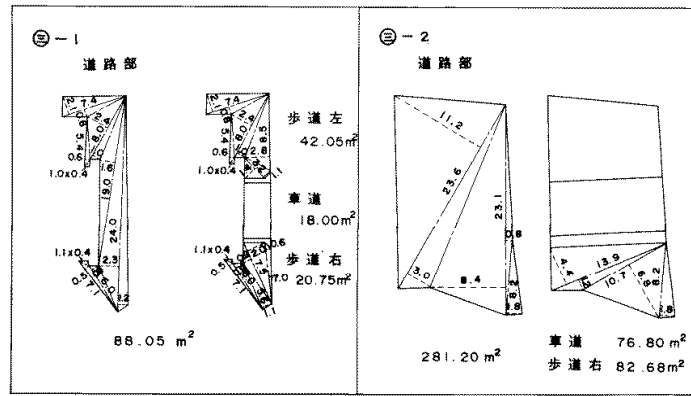

委託箇所

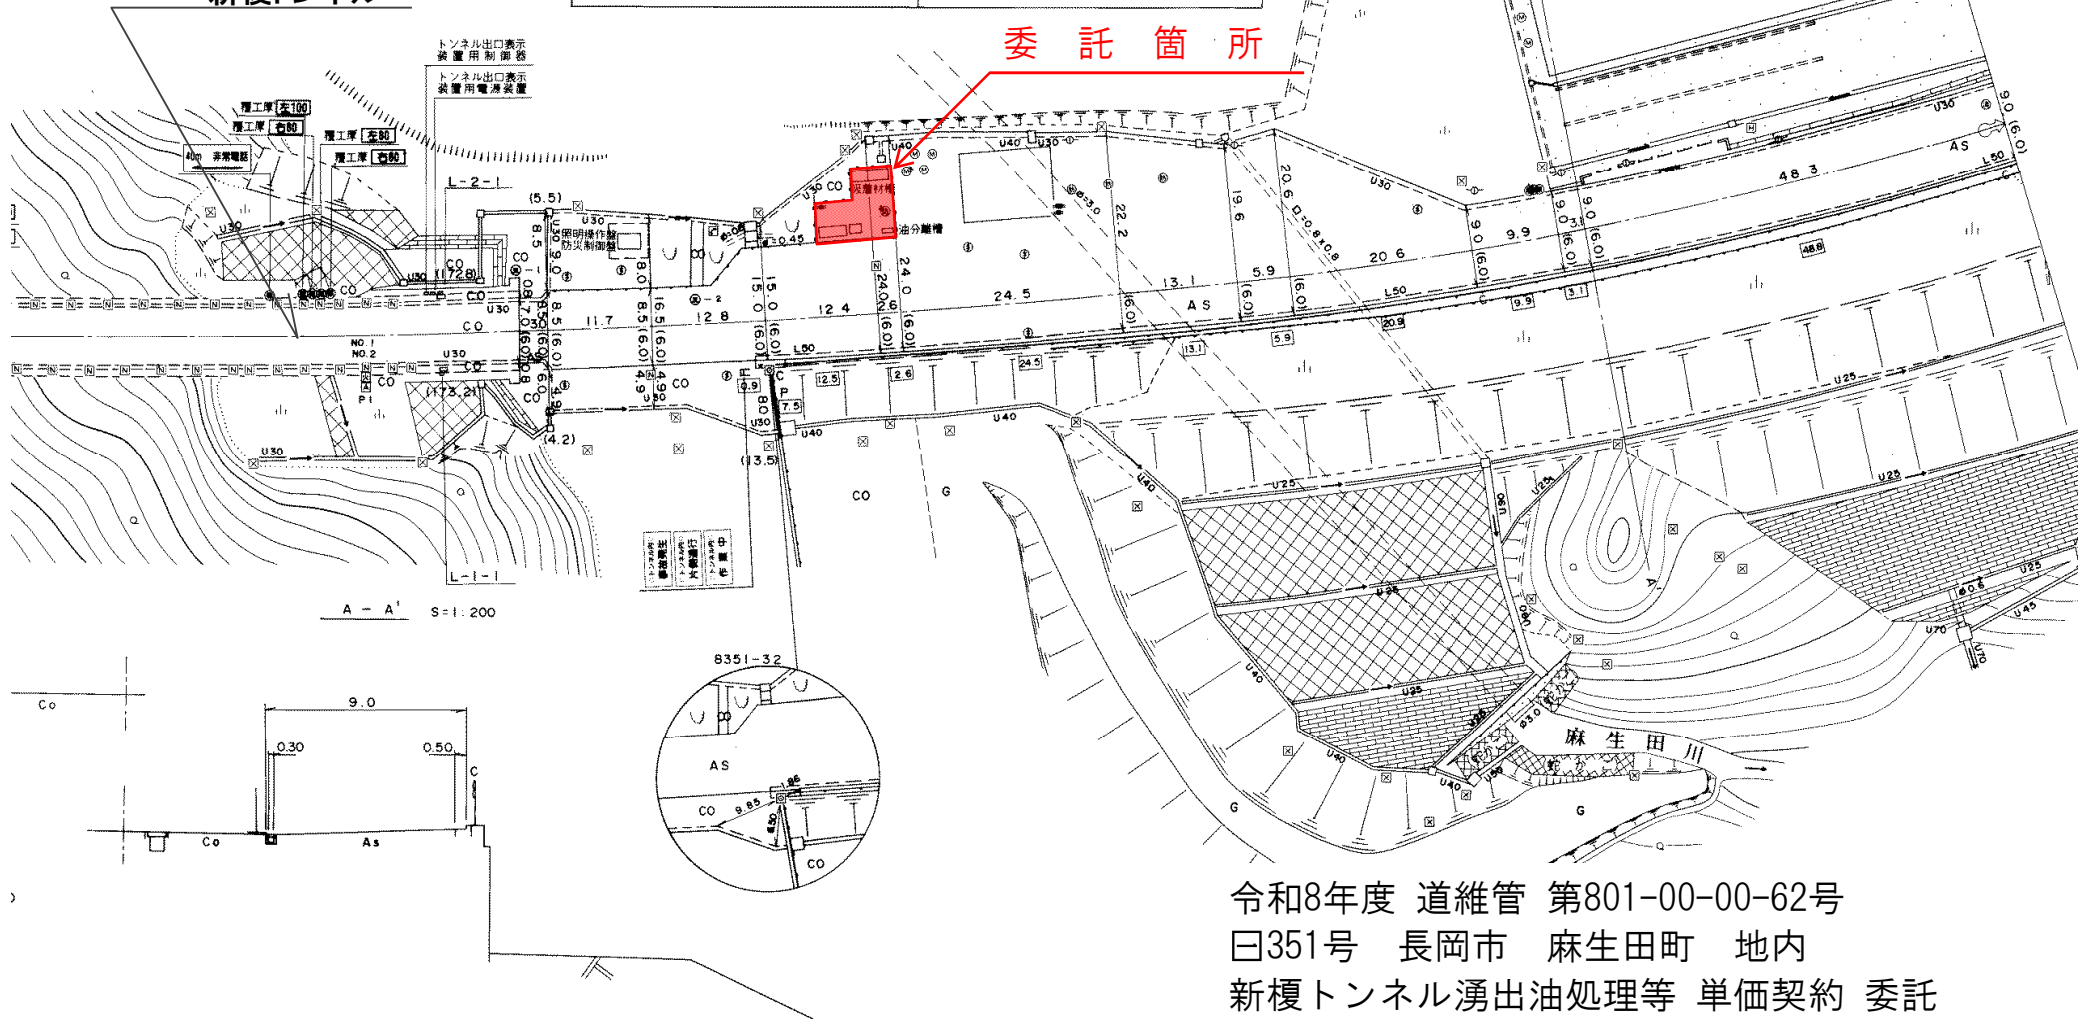

除雪機械格納庫  
凍結防止剤積込庫

令和8年度 道維管 第801-00-00-62号  
 日351号 長岡市 麻生田町 地内  
 新榎トンネル湧出油処理等 単価契約 委託