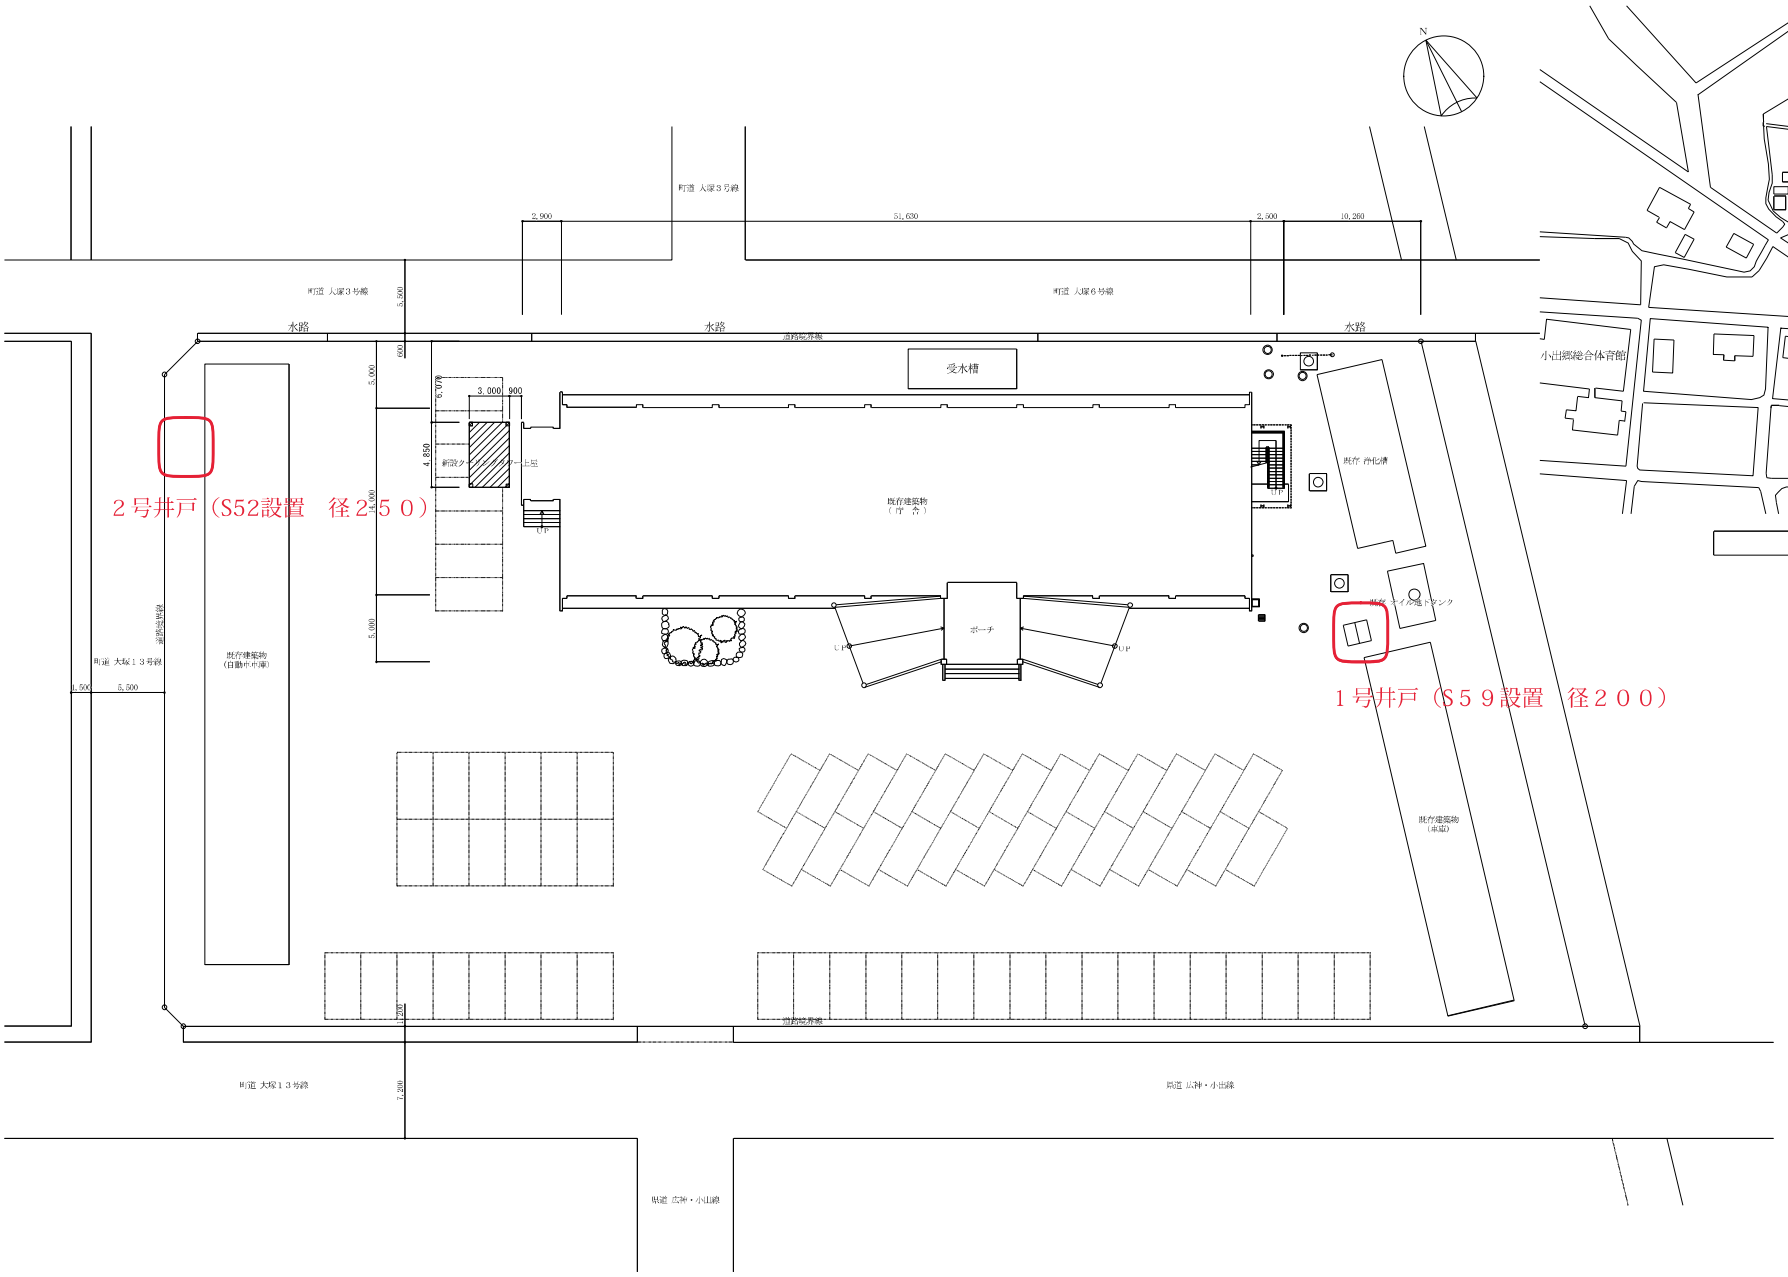

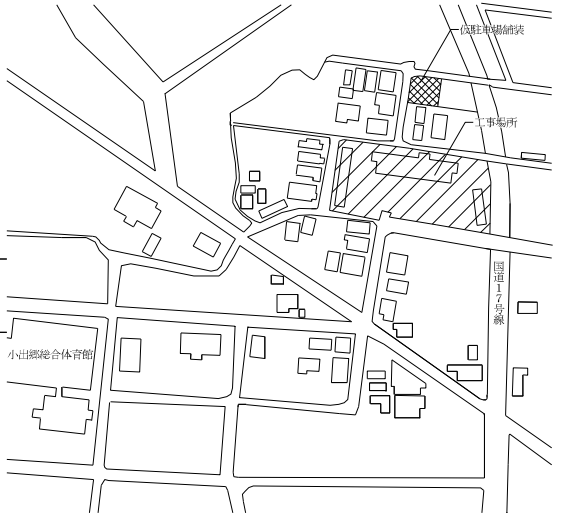

案内図

配置図　S=1/200

特記事項