新潟処理場　一般平面図
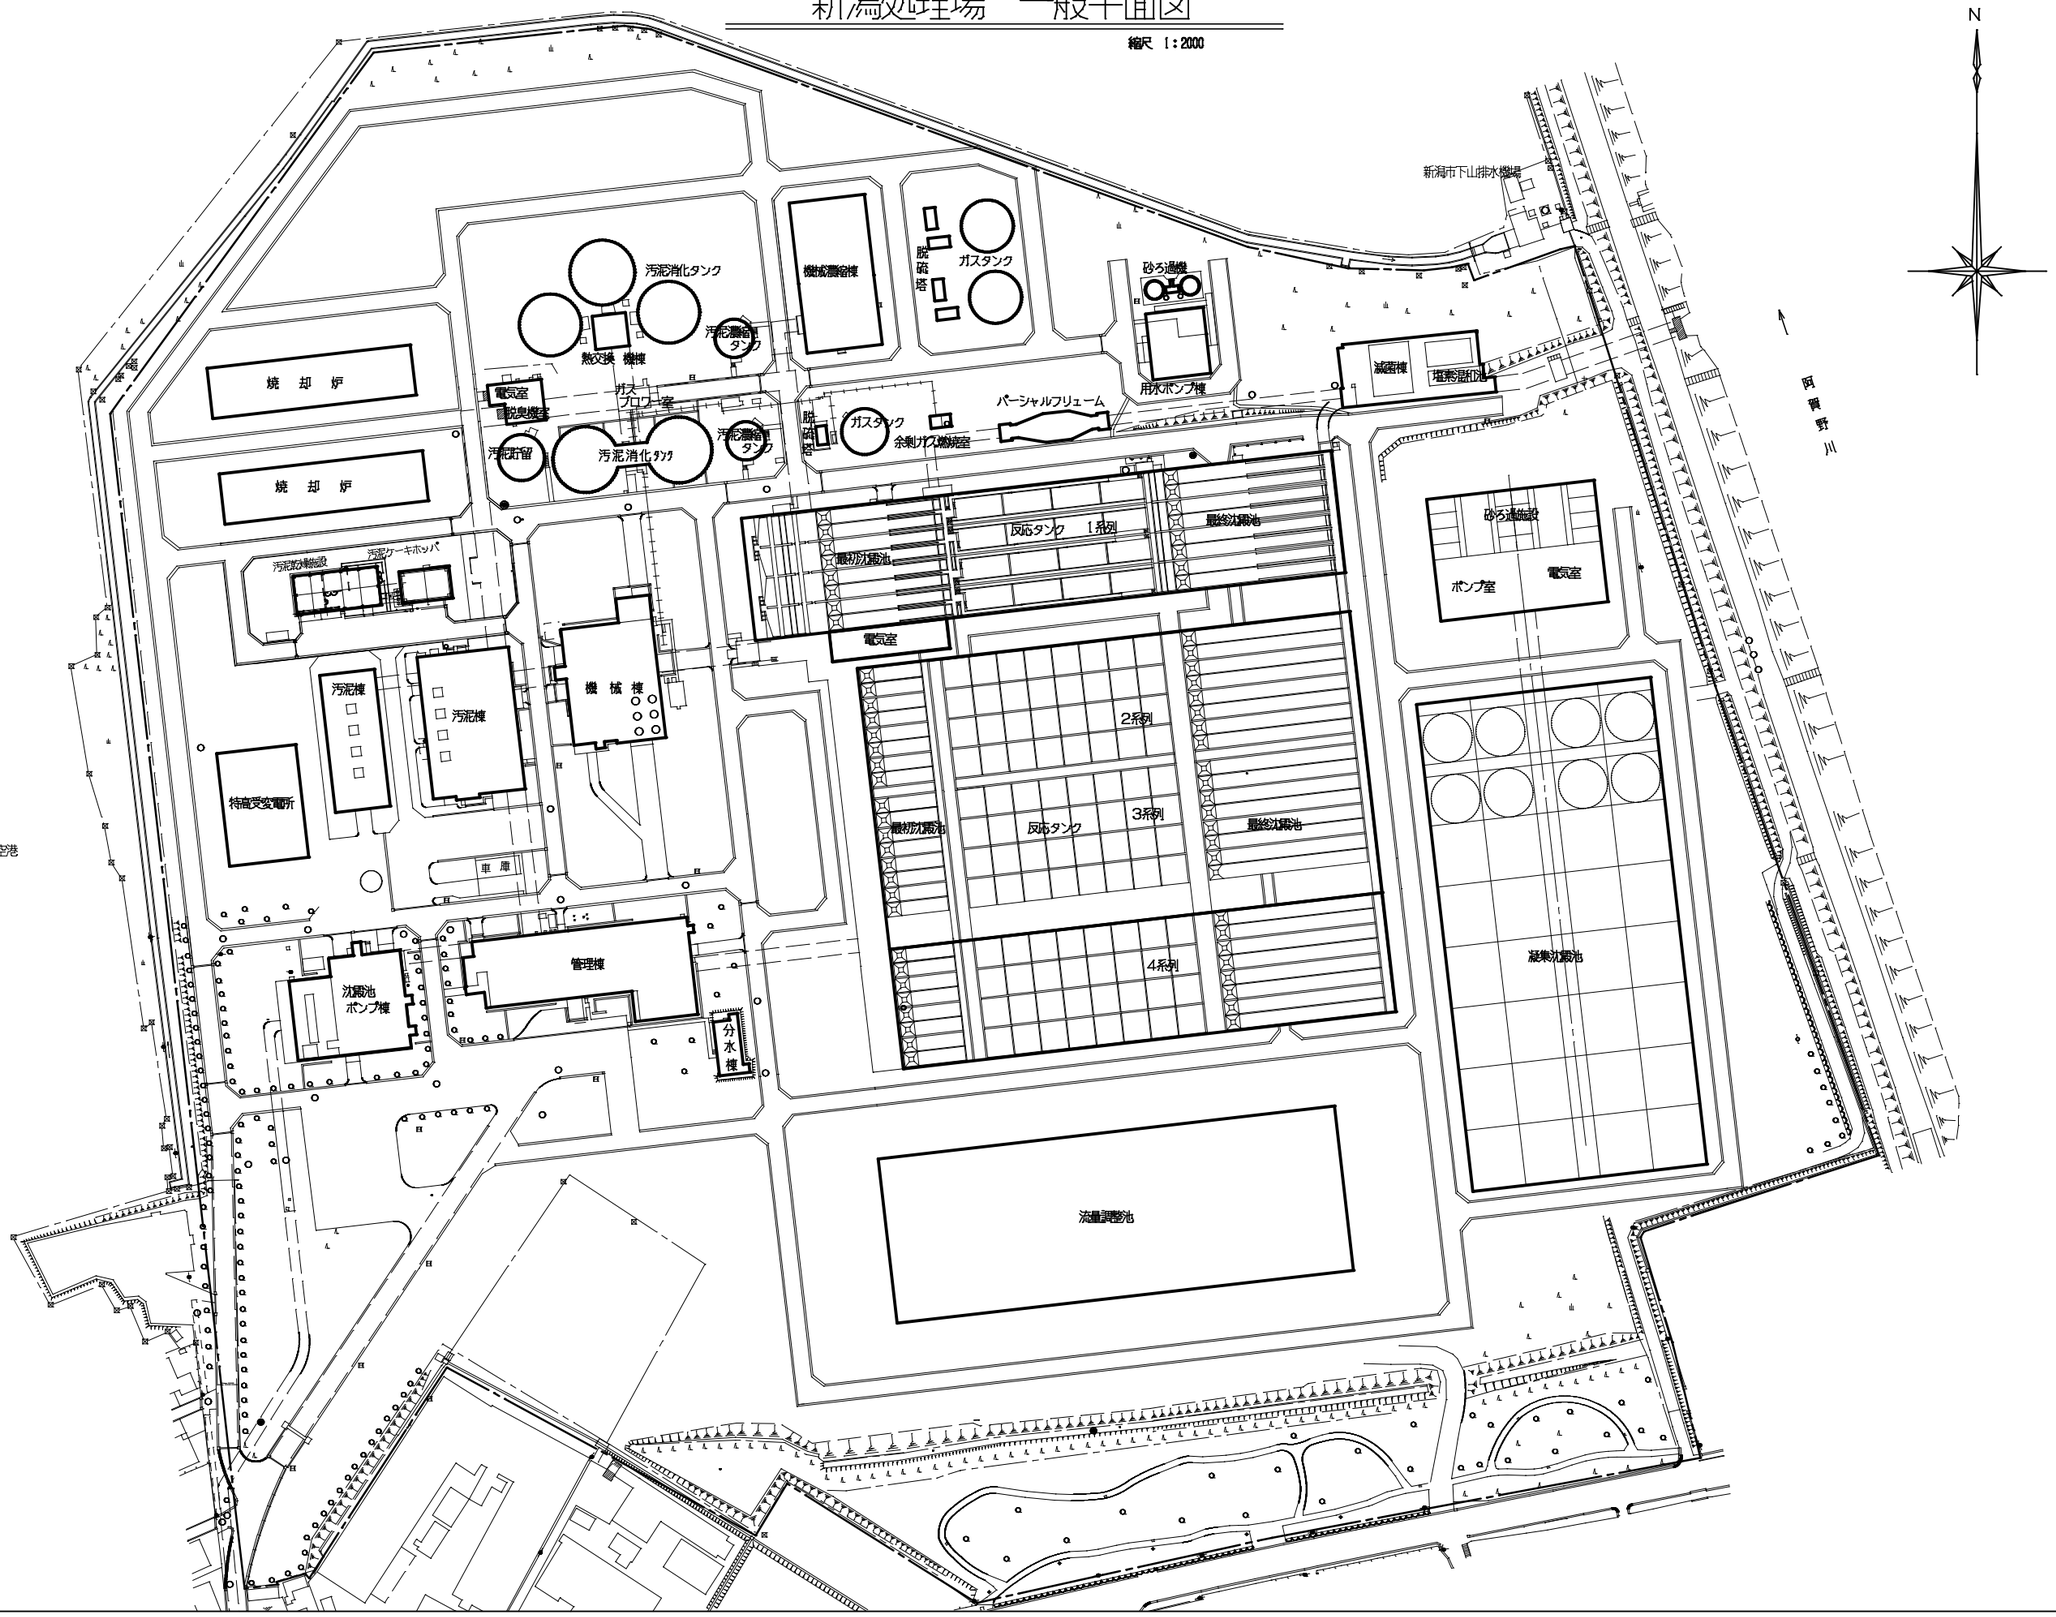
縮尺 1：2000